


Coeur Armor

Rue Alsace Lorraine
22000 - Saint-Brieuc

2 pièces - 004
Rez-de-chaussée

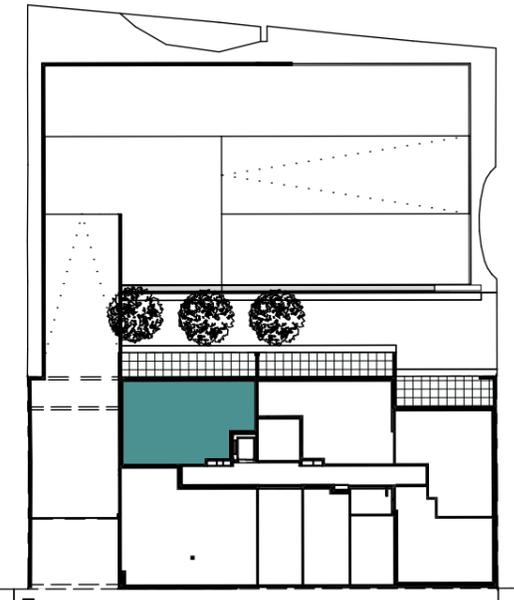



Surfaces Habitables

Réception dont :		25,35 m ²
ENTRÉE	4,80 m ²	
SÉJOUR / CUISINE	20,55 m ²	
CHAMBRE		11,60 m ²
S.d.B		6,35 m ²
WC		2,30 m ²

TOTAL **45,60 m²**

Terrasse 16,15 m²

Jardin 35,30 m²

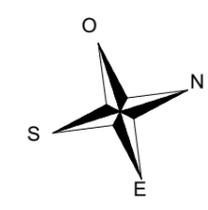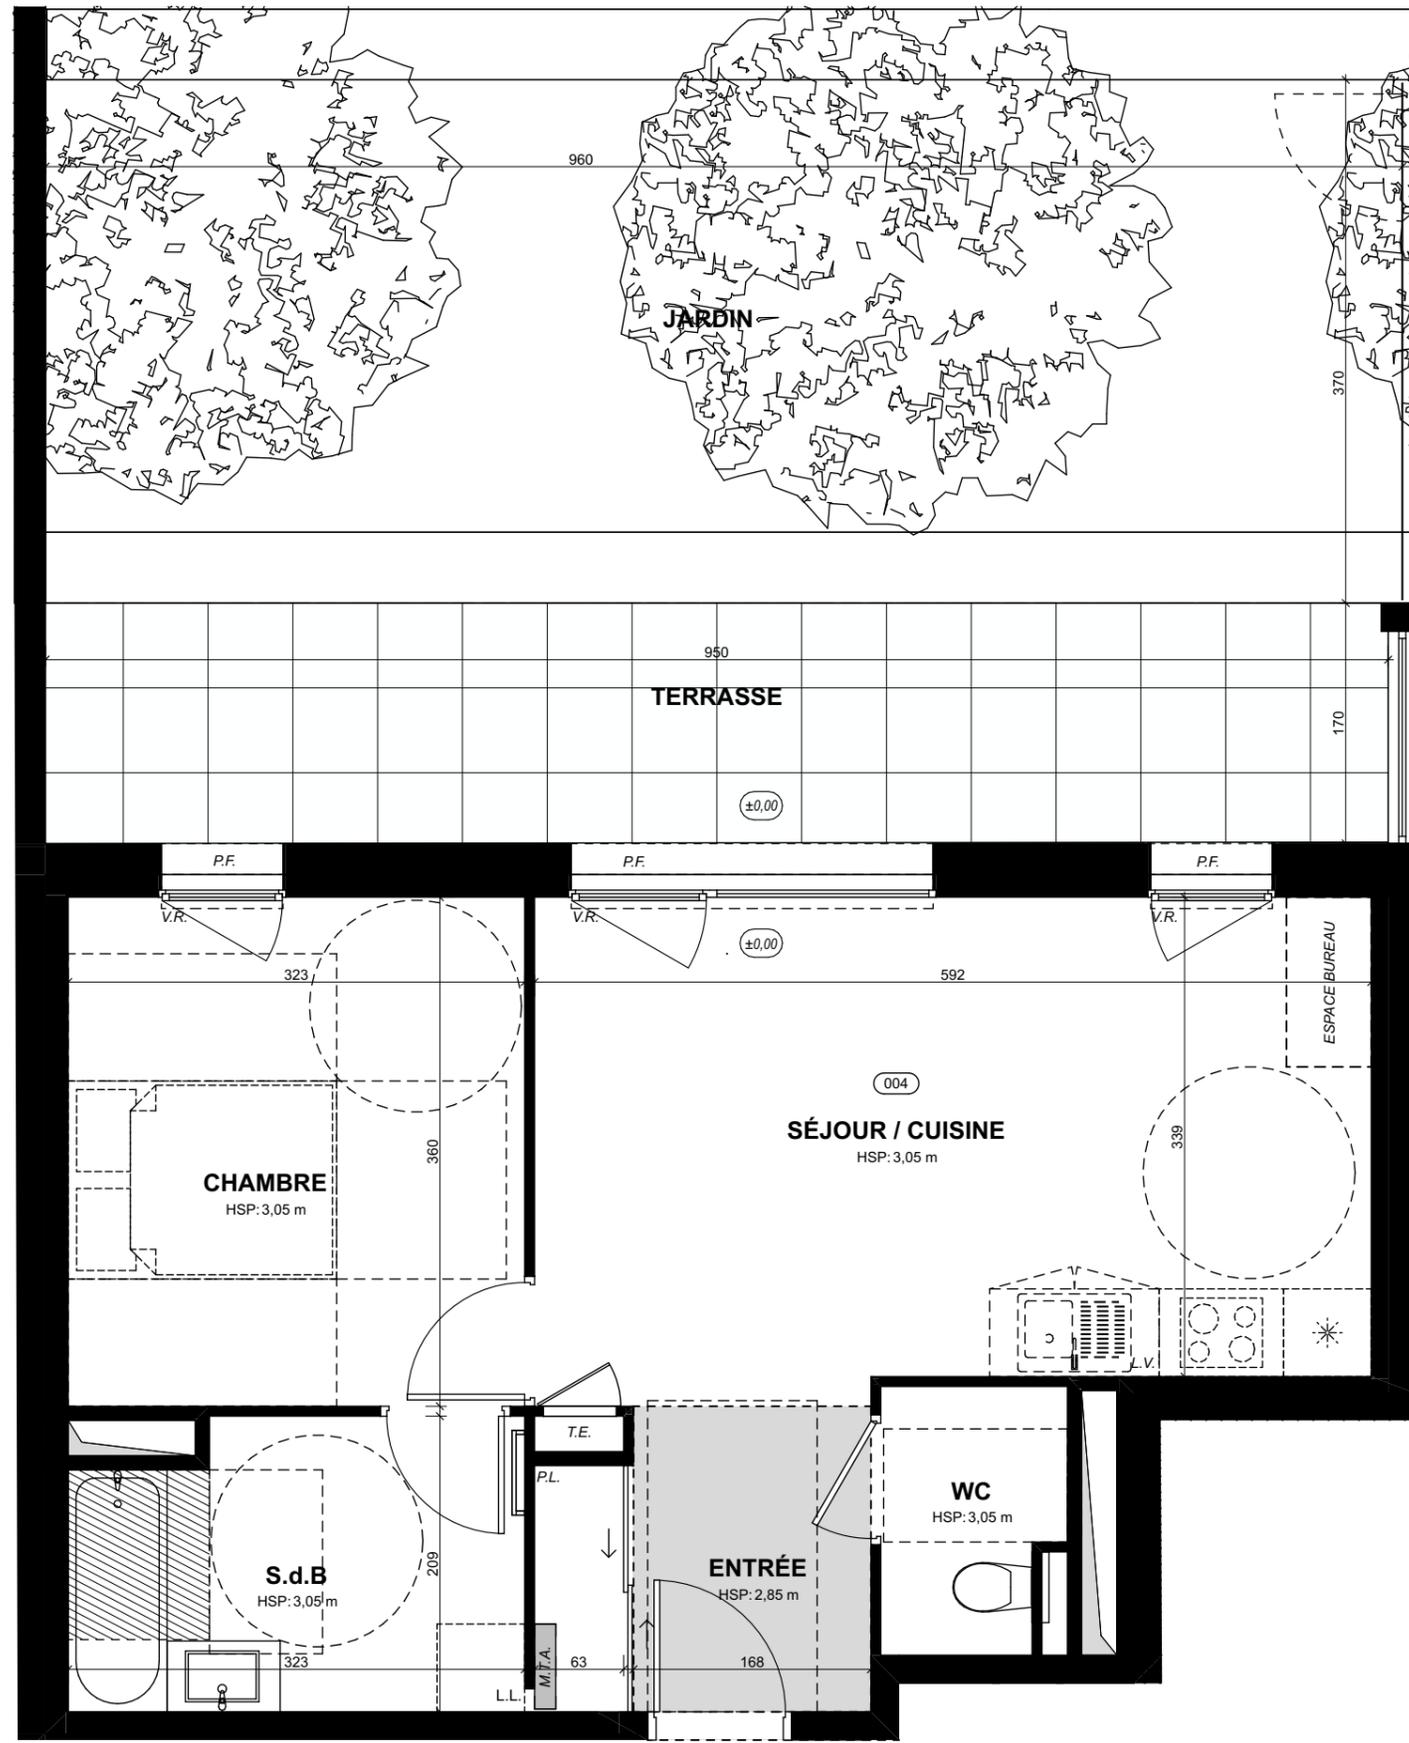

LÉGENDE: P.F. : Porte Fenêtre | F.A.B. : Fenêtre Allège Basse | V.R. : Volet Roulant | M.T.A. : Module thermique | T.E. : Tableau Électrique | P.L. : Placard | CUI. : Cuisson | * : Réfrigérateur | L.L. : Lave Linge | L.V. : Lave Vaisselle | Soffite, faux plafond / Espace BUREAU / Niveau (+0,15)

NOTA : Des modifications sont susceptibles d'être apportées à ce plan en fonction des nécessités techniques de la réalisation, tant en ce qui concerne les dimensions libres que l'équipement. Les surfaces indiquées sont approximatives. Les retombées, soffites, faux plafonds, canalisations, ballon d'eau chaude, ainsi que l'emplacement des équipements sont figurés à titre indicatif / La surface des placards ou des dressings est incluse dans celle des pièces attenantes.