

DOMAINE SAINT JULIEN


40 AVENUE FERNANDEL - 13012 MARSEILLE

Bâtiment **A**

Niveau **R+2**

Type/n° **T3 A22**

Plan de repérage

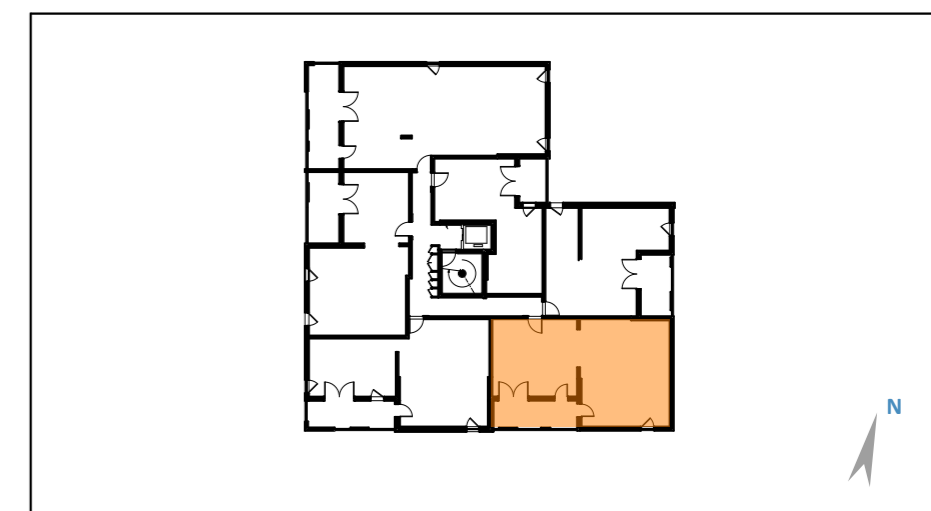

Surfaces

A22	
séjour/cuisine	36,07
chambre 1	12,32
chambre 2	9,73
dégagement	4,06
salle de bain	4,39
wc	1,39
	67,96 m2
terrasse	10,21
	10,21 m2
	78,17 m2


Plan établi le : 12/09/12

Indice : C 14/01/13

Dans la cuisine, les indications LL, LV et F sont représentées pour définir leur emplacement.
La fourniture de l'électroménager n'est pas prévue dans les prestations dues.

Tout en conservant les caractéristiques essentielles du plan la société se réserve la possibilité d'y apporter des modifications pour des raisons techniques ou réglementaires liées aux impératifs de la construction.

Une variation de 5% par rapport aux surfaces sera considérée comme acceptable.

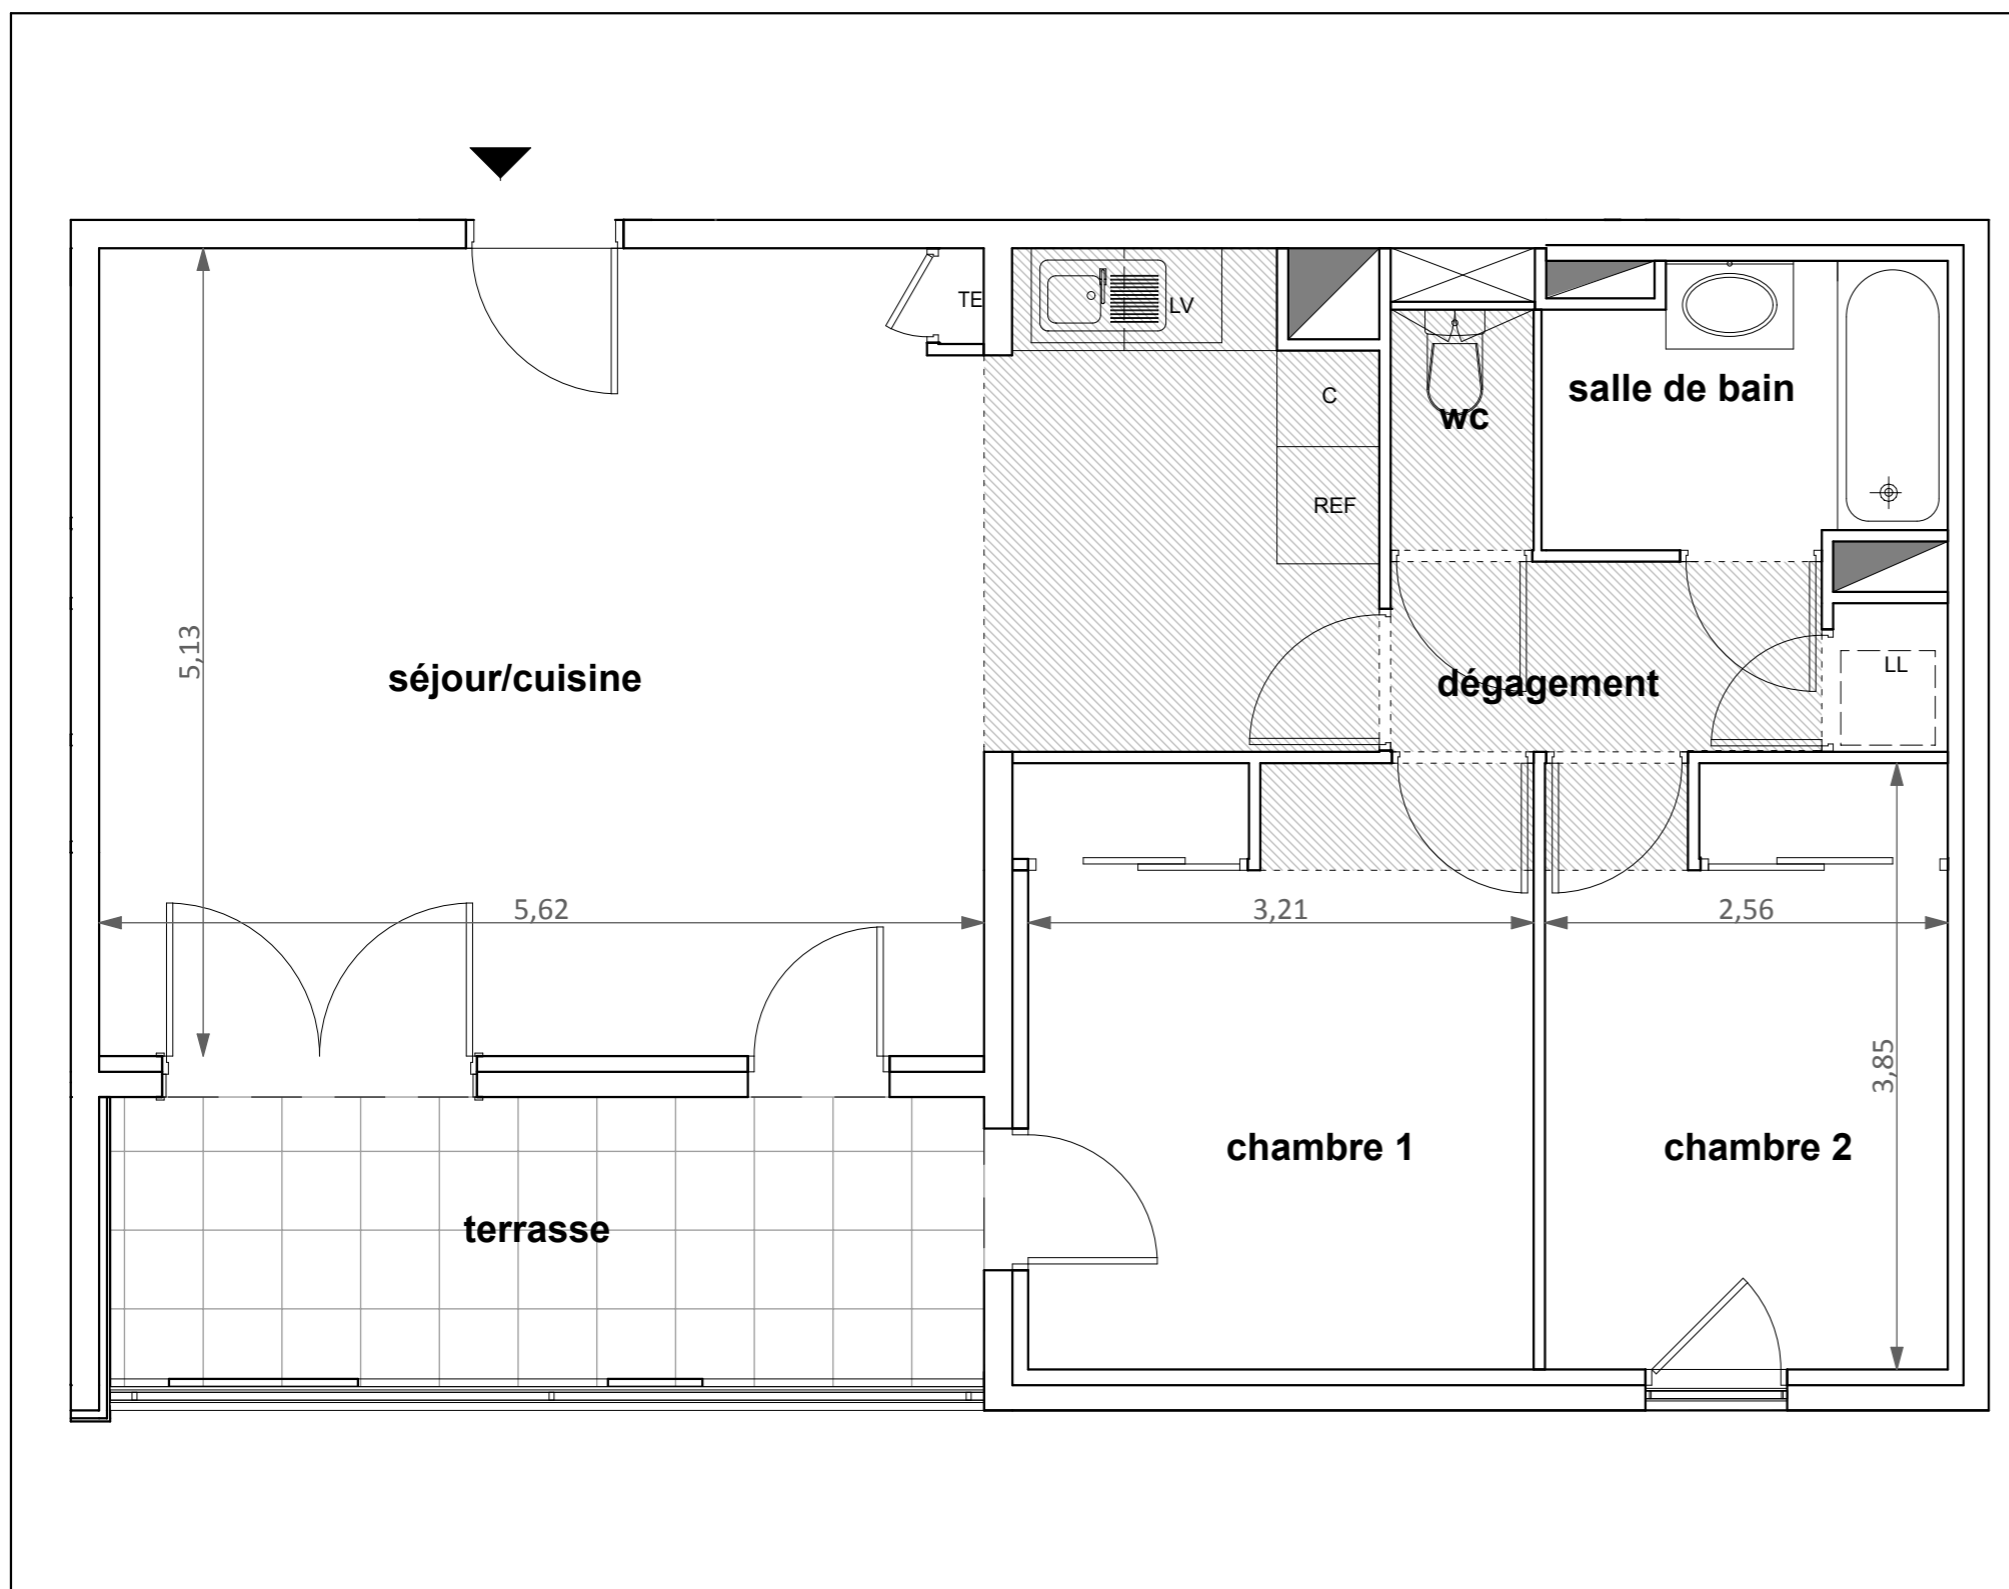

Le Réservant :
SCI 40 Fernandel, 52 avenue de Hambourg - 13008 Marseille

Le Réservataire



Faux plafond

