


LOGEMENT n°A107

Aile Foch
 Niveau R+1
 Type T2

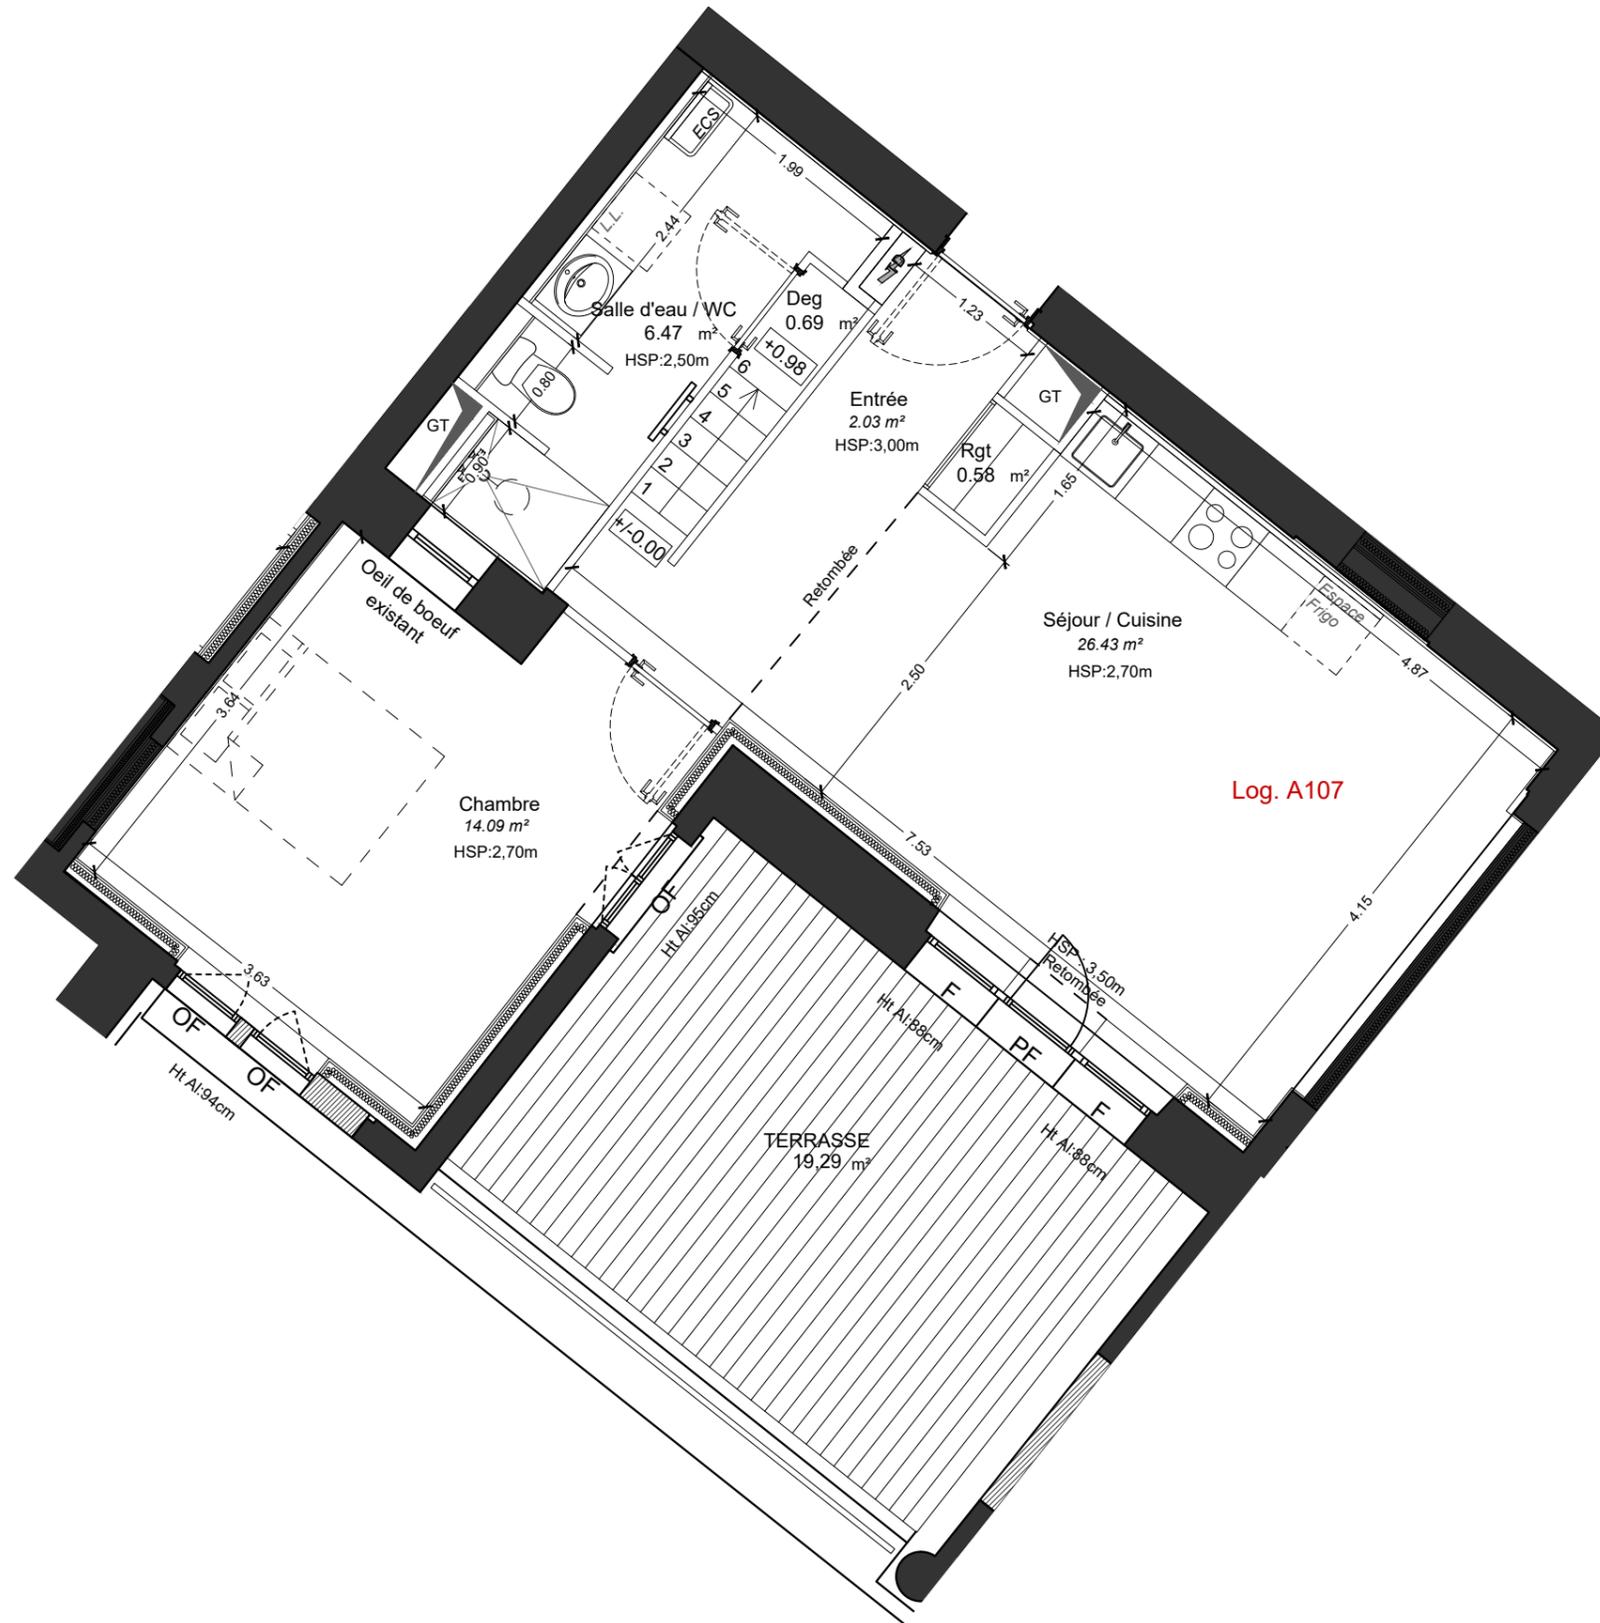

HOTEL DES MINES
 19B, Avenue Foch - 57000 METZ



SNC IP1R
 17, Avenue François Mitterrand
 57017 METZ



Tableau des surfaces

Entrée	02.03 m ²
Rangement	00.58 m ²
Séjour / cuisine	26.43 m ²
Chambre	14.09 m ²
Salle d'eau	06.47 m ²
Dégagement	00.69 m ²

SURFACE HABITABLE TOTALE 50.29 m²

Terrasse 19.29 m²

SURFACE EXTERIEURE TOTALE 19.29 m²

Légende

Rgt Rangement	OF Ouvrant à la Française
HSP Hauteur Sous Plafond	OB Ouvrant Oscillo Battant
GT Gaine Technique	F Châssis Fixe
TD : Tableau Divisionnaire	Sèche serviette
ECS Production ECS	Réfrigérateur Top sous plan de travail
Evier	Emplacement réfrigérateur
Plaque cuisson 4 feux (A) 2 feux (B)	Emplacement lave-linge
Plan de travail	

Document non contractuel : le présent document exprime la disposition générale de l'appartement. Les côtes, surfaces et autres renseignements sont donnés à titre indicatif et sous réserve de toutes modifications techniques, des impératifs de construction et des tolérances d'exécution. Des modifications sont susceptibles d'être apportées à ce plan en fonction des nécessités techniques ou réglementaires de la réalisation, tant en ce qui concerne les dimensions libres que l'équipement. Les indications de ce plan sont essentielles mais prévisionnelles. Les surfaces indiquées sont approximatives au sens de l'article L261-15 et R261-31 du CCH dans la limite d'un seuil de 5%. Les retombées, soffites, faux plafonds, canalisations, radiateurs, trappes de visite sur gaines techniques, barbacanes et descentes EP ne sont pas systématiquement figurés. Les plantations éventuelles ne sont pas contractuelles. L'équipement électroménager et mobilier, hormis ceux prévus dans la notice, sont représentés à titre indicatif mais ne sont pas fournis.



A107

Format A4

DATE	25-07-2025
INDICE	0
ECHELLE	Echelle graphique

