


# LOGEMENT n°A201

Aile ..... Foch  
Niveau ..... R+2  
Type ..... T2


0 1 2 3 4 5m

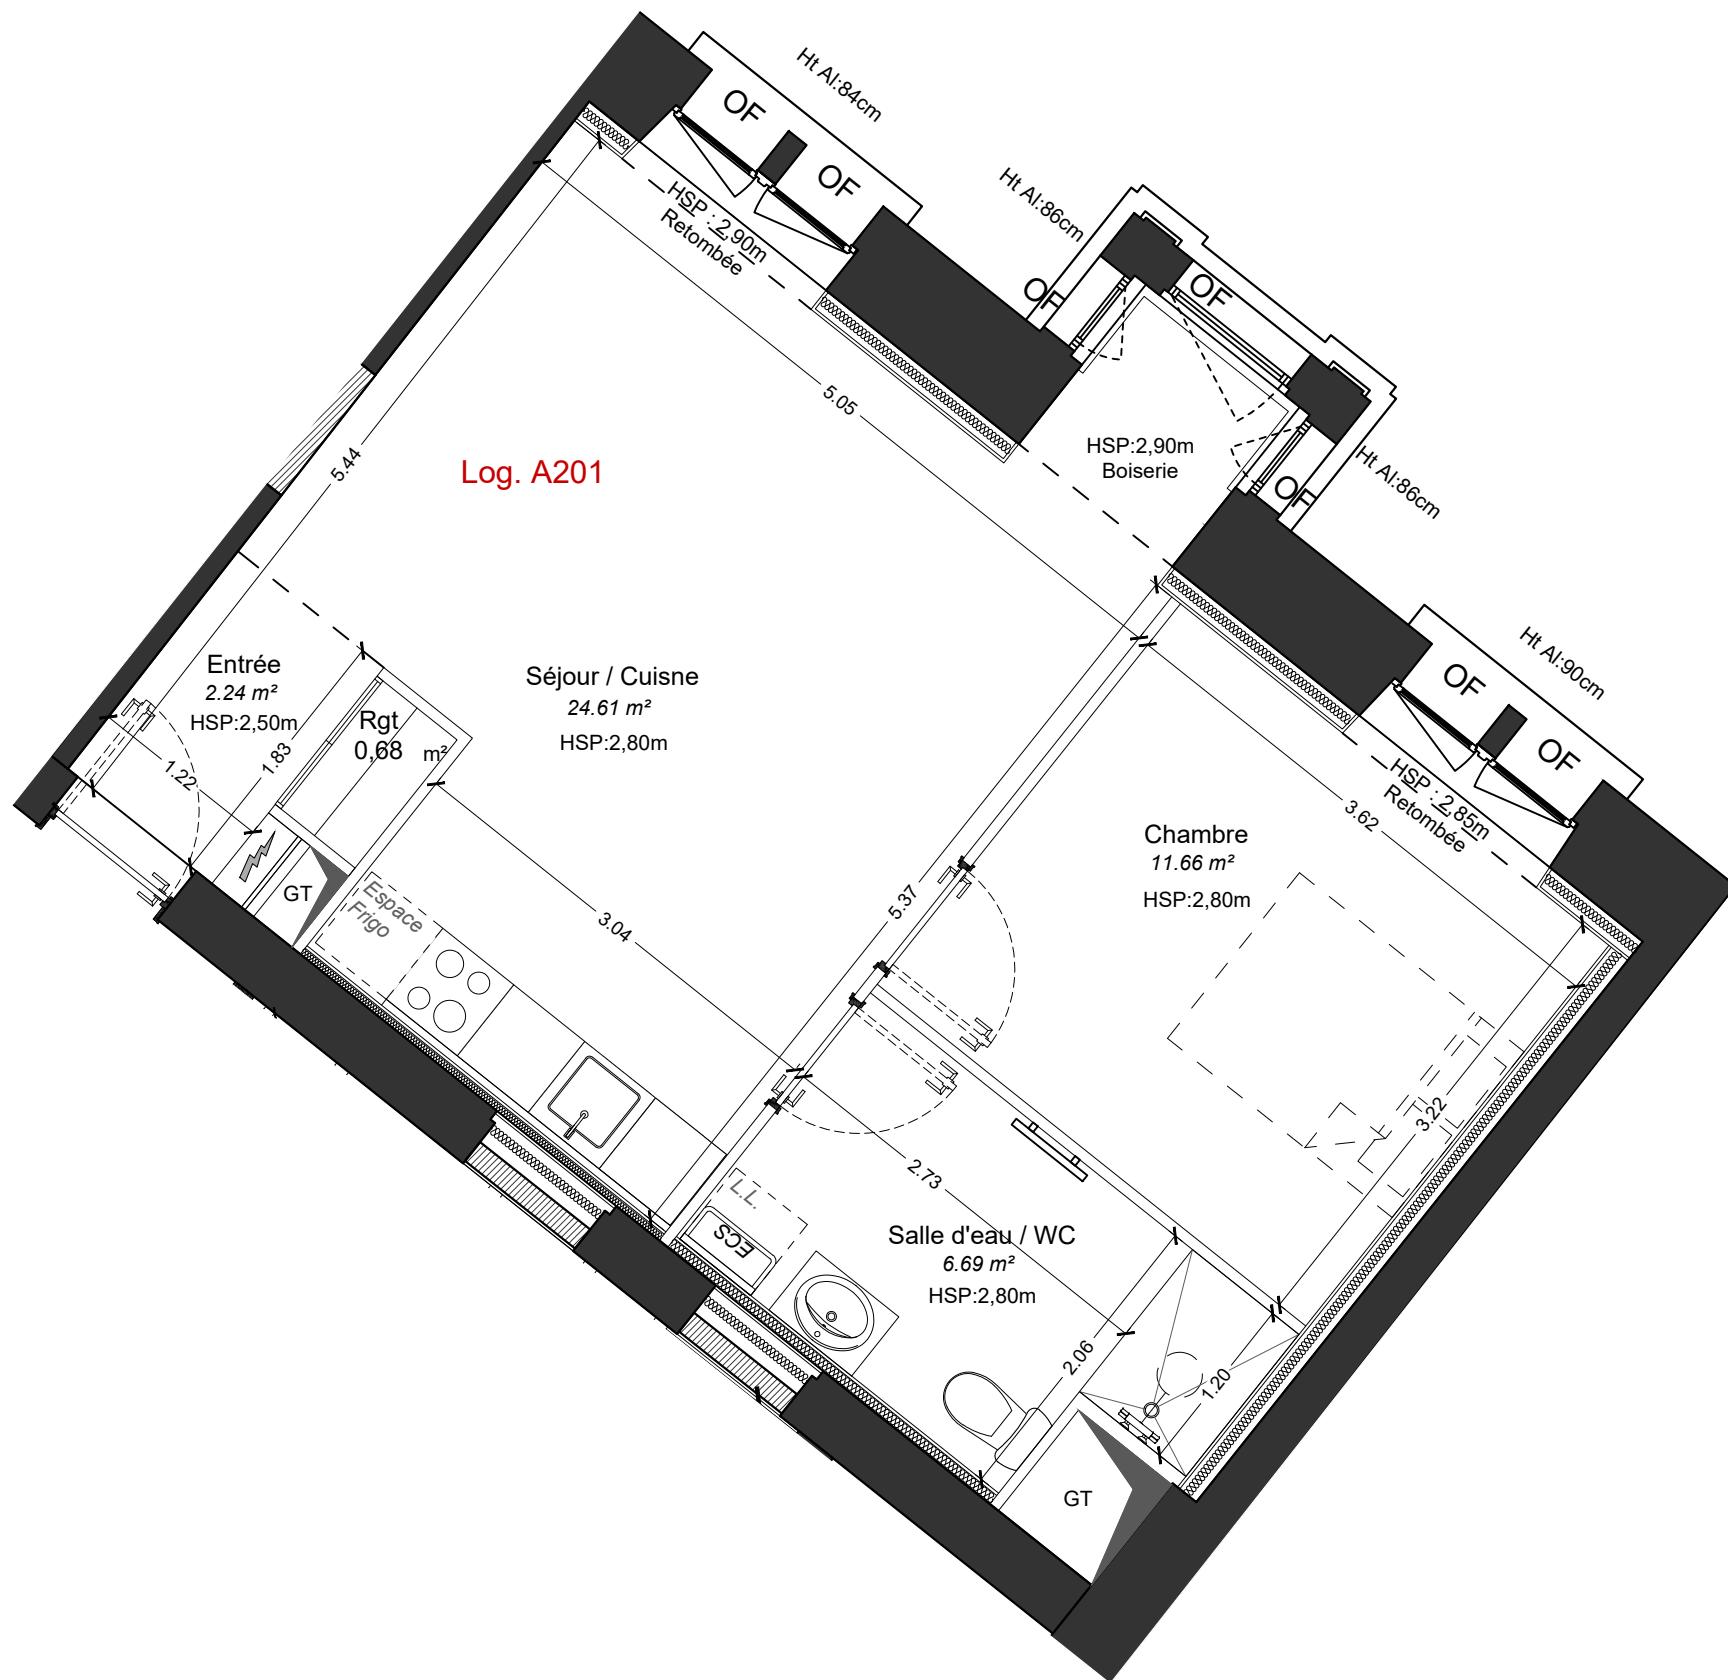

**HOTEL DES MINES**  
19B, Avenue Foch - 57000 METZ



**SNC IP1R**  
17, Avenue François Mitterrand  
57017 METZ

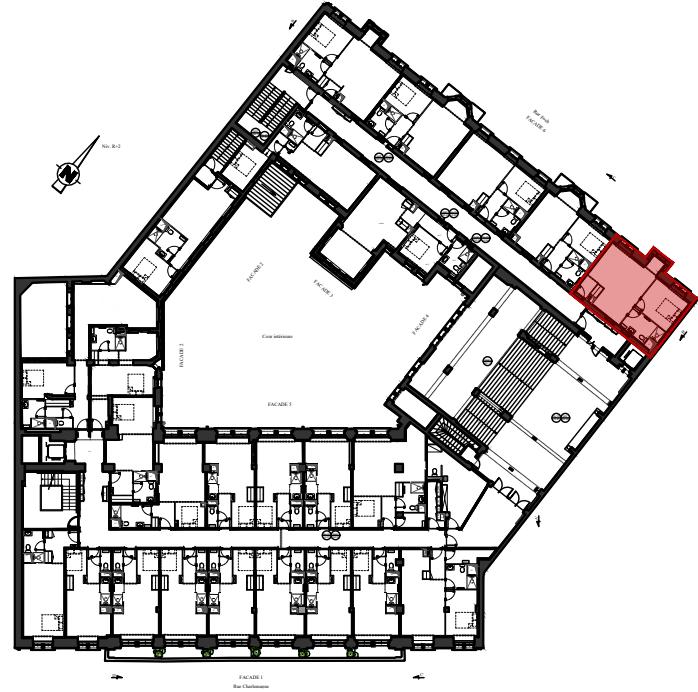

## Tableau des surfaces

Entrée	02.24 m <sup>2</sup>
Rangement	00.68 m <sup>2</sup>
Séjour / cuisine	24.61 m <sup>2</sup>
Chambre	11.66 m <sup>2</sup>
Salle d'eau / WC	06.69 m <sup>2</sup>

**SURFACE HABITABLE TOTALE 45.88 m<sup>2</sup>**

## Légende

Rgt	Rangement	OF	Ouvrant à la Française
HSP	Hauteur Sous Plafond	OB	Ouvrant Oscillo Battant
GT	Gaine Technique	F	Châssis Fixe
TD : Tableau Divisionnaire			Sèche serviette
ECS	Production ECS		
Evier			
A	Plaque cuisson 4 feux (A)	B	Plaque cuisson 2 feux (B)
Espace Frigo			Emplacement réfrigérateur
Plan de travail			Emplacement lave-linge

Document non contractuel : le présent document exprime la disposition générale de l'appartement. Les côtes, surfaces et autres renseignements sont donnés à titre indicatif et sous réserve de toutes modifications techniques, des impératifs de construction et des tolérances d'exécution. Des modifications sont susceptibles d'être apportées à ce plan en fonction des nécessités techniques ou réglementaires de la réalisation, tant en ce qui concerne les dimensions libres que l'équipement. Les indications de ce plan sont essentielles mais prévisionnelles. Les surfaces indiquées sont approximatives au sens de l'article L261-15 et R261-31 du CCH dans la limite d'un seuil de 5%. Les retombées, soffites, faux plafonds, canalisations, radiateurs, trappes de visite sur gaines techniques, barbacanes et descentes EP ne sont pas systématiquement figurés. Les plantations éventuelles ne sont pas contractuelles. L'équipement électroménager et mobilier, hormis ceux prévus dans la notice, sont représentés à titre indicatif mais ne sont pas fournis.



**A201**

**Format A4**

DATE	25-07-2025
INDICE	0
ECHELLE	Echelle graphique

