



"Le Focus"

2 rue Général Gouraud
69008 LYON




R+1

T1

102

Tableau des Surfaces Habitables


Entrée	2,0
Séjour / Cuisine	15,4
Douche / WC	3,6
	21,0 m²

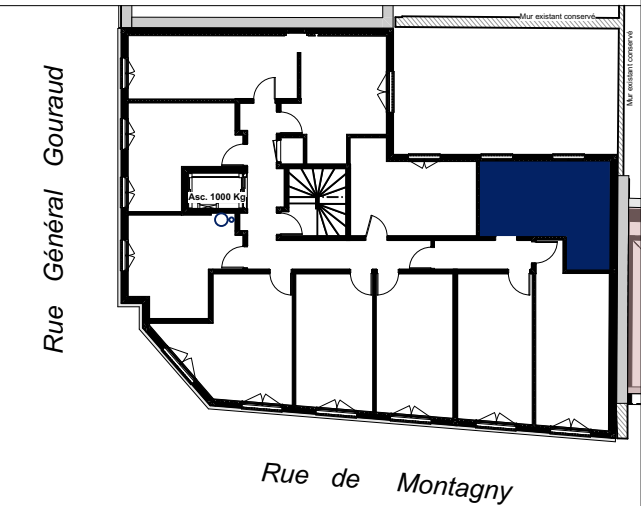

Faux-plafond

Date : 06/01/2026

Indice : B

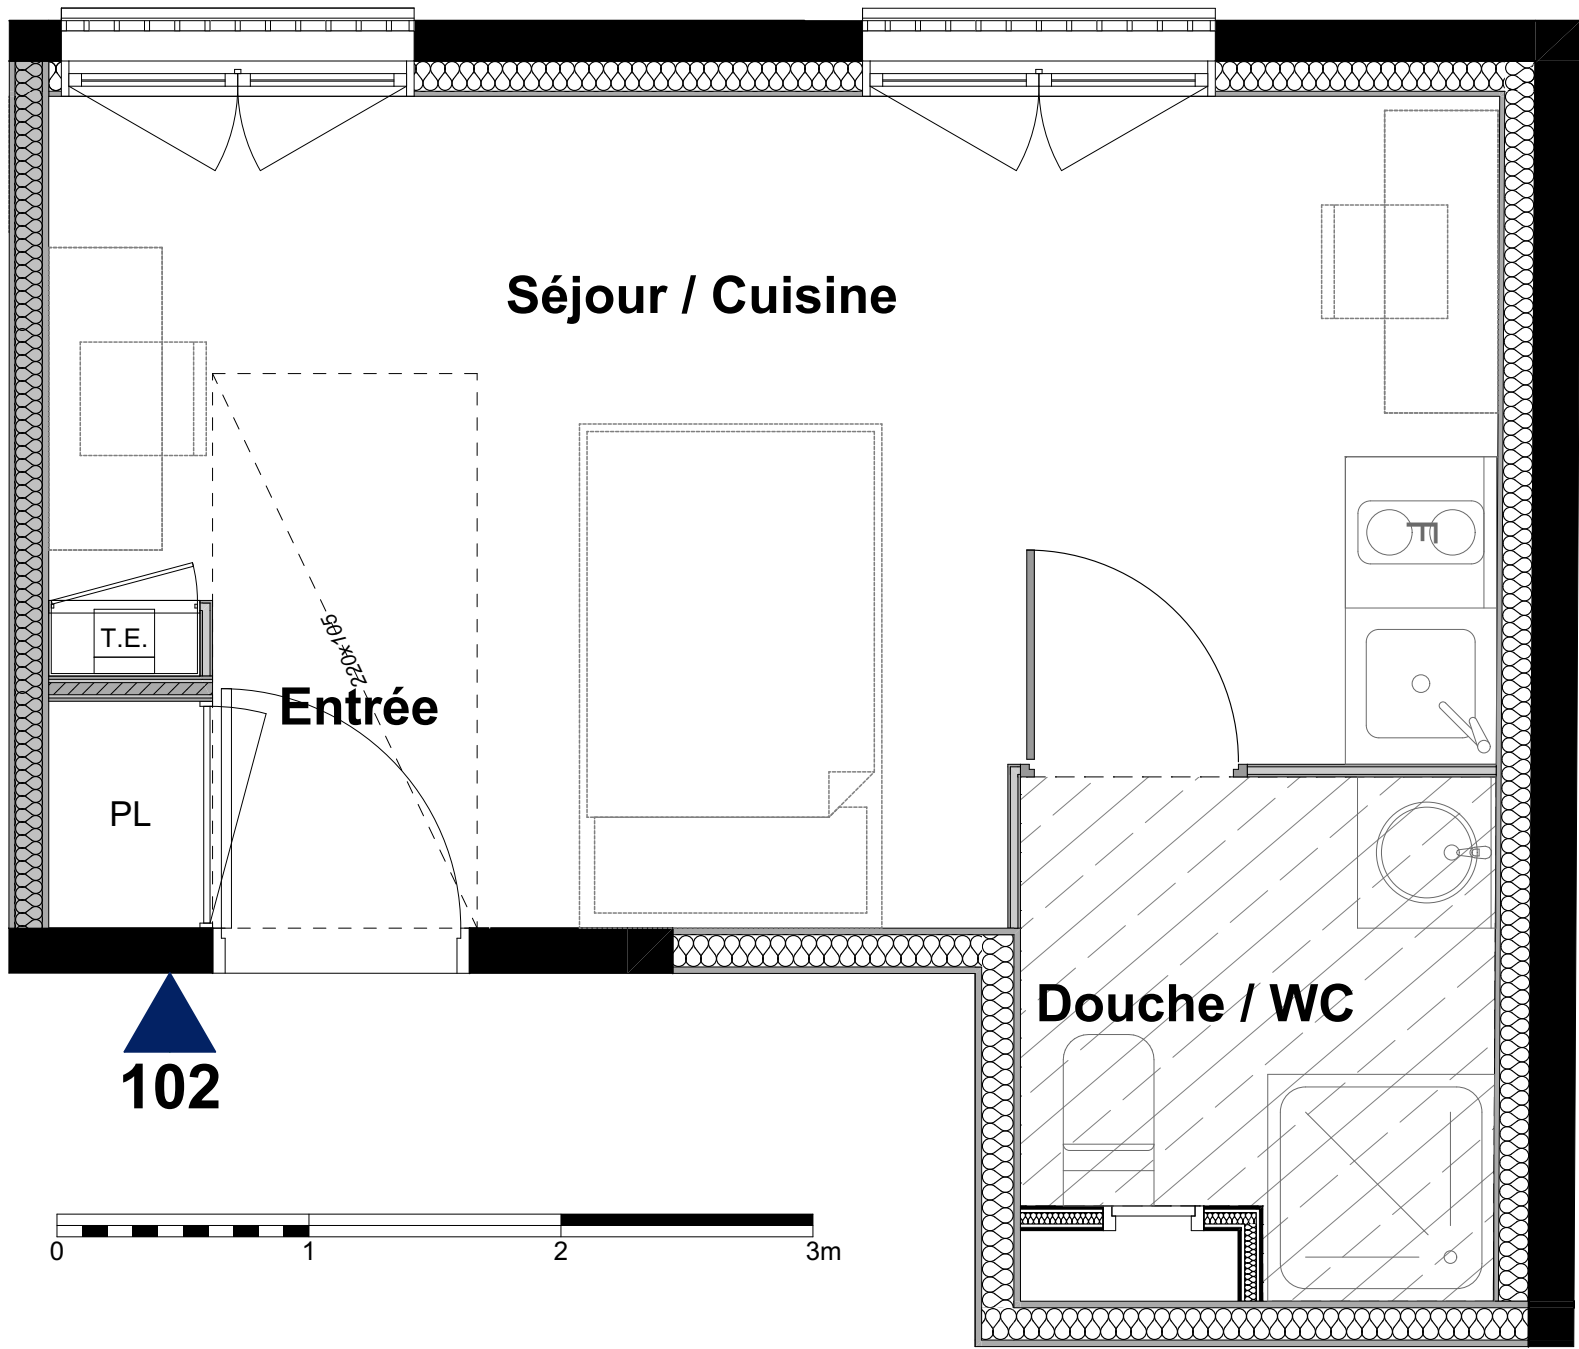

Les côtes, les surfaces, les gaines et les soffites sont susceptibles de modification dues aux impératifs administratifs, aux contraintes techniques de construction et aux tolérances d'exécution.
Les meubles et éléments de cuisine dessinés sur ce plan ne sont qu'indicatifs. Seuls seront fournis les équipements sur le descriptif annexé à l'acte de vente