

75 Avenue de Saint Mesmin
41000 Orléans



SCCV 75 SAINT-MESMIN


121 Rue André Dessaux 45400 Fleury-les-Aubrais

102 Appartement T3

Appartement T3

102 T3


Nom	Surface
Sejour/Cuisine	29.58 m ²
Chambre 1	14.01 m ²
Chambre 2	12.14 m ²
SDE	5.01 m ²
DGT	2.43 m ²
WC	1.24 m ²
Espace Habitable	64.42 m ²
Balcon	7.58 m ²
Balcon	2.60 m ²
Espace extérieur	10.19 m ²

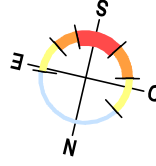

L'HEUDE ASSOCIES
IMMOBILIER & TRAVAUX

Indice 0

29/03/2022

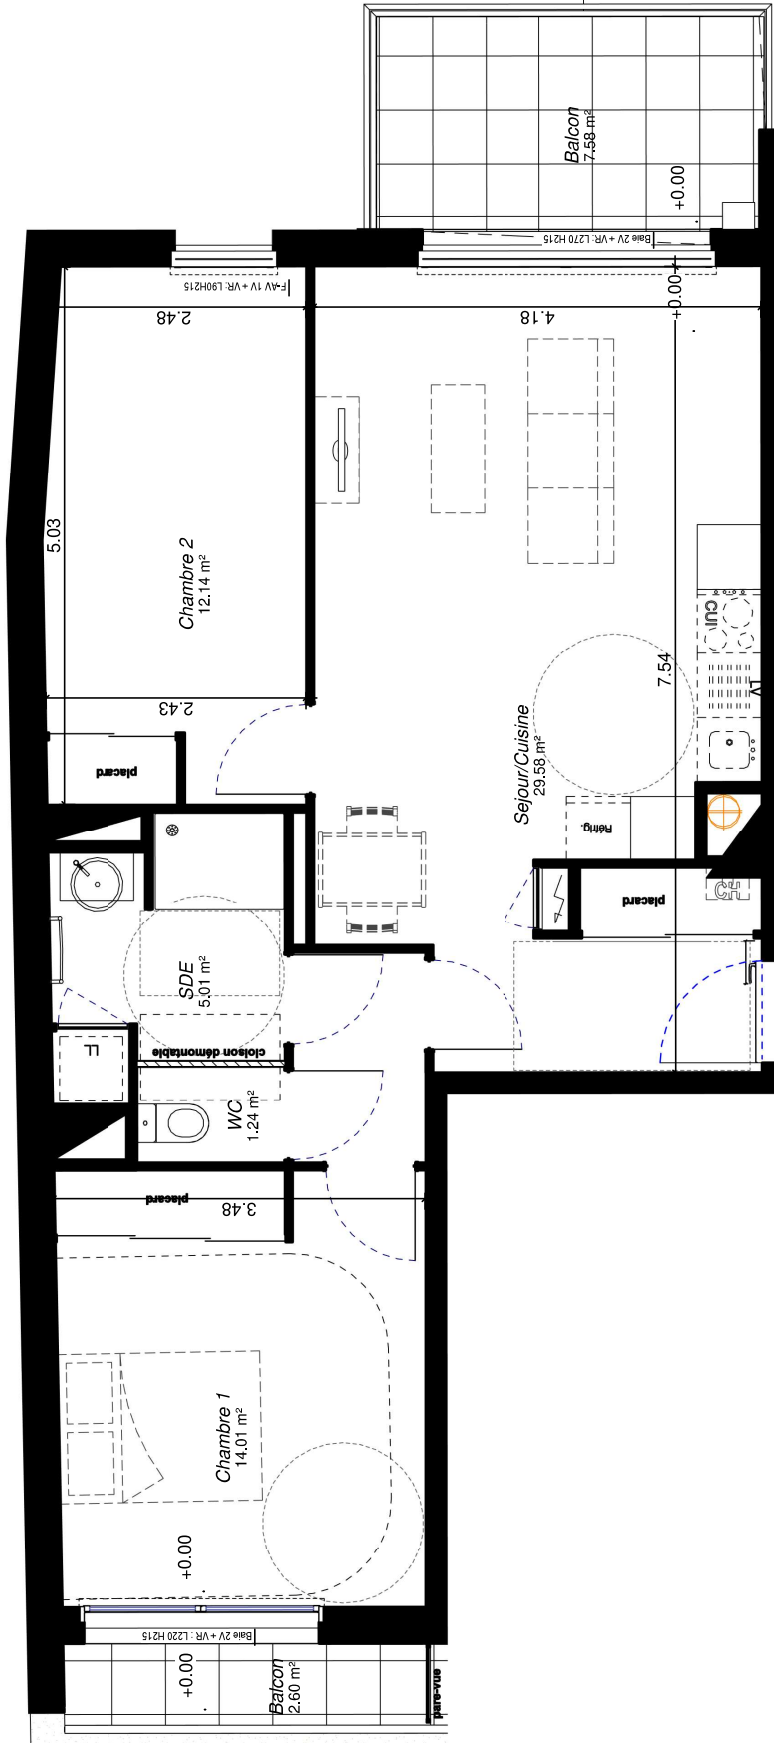

102 R+1
1 : 50

DOCUMENT GRAPHIQUE NON CONTRACTUEL :

Des modifications sont susceptibles d'être apportées à ce plan en fonction des réajustements administratifs ou techniques de construction, tant en ce qui concerne les dimensions libres, que les équipements. Les cotes et surfaces indiquées sont approximatives et pourront varier d'aut à 5%. Les retombées, coffres, faux plafonds et ainsi que les emplacements des équipements électriques et sanitaires ne sont pas tous figurés ou le sont à titre indicatif.

LEGENDE :

AV Allège vitrée

VR

VO

VOB

VC

Ventil oscillo baïmat

Ventil coiffissant

LV

CUI

Lave vaisselle

Plaque de cuisson

F

CH

Refrigerateur

Chaudiere

LL

GTL

Lave linge

Sciee technique

logement