


# LOGEMENT n°B301

Aile ..... Charlemagne  
Niveau ..... R+3  
Type ..... T1

0 1 2 3 4 5m

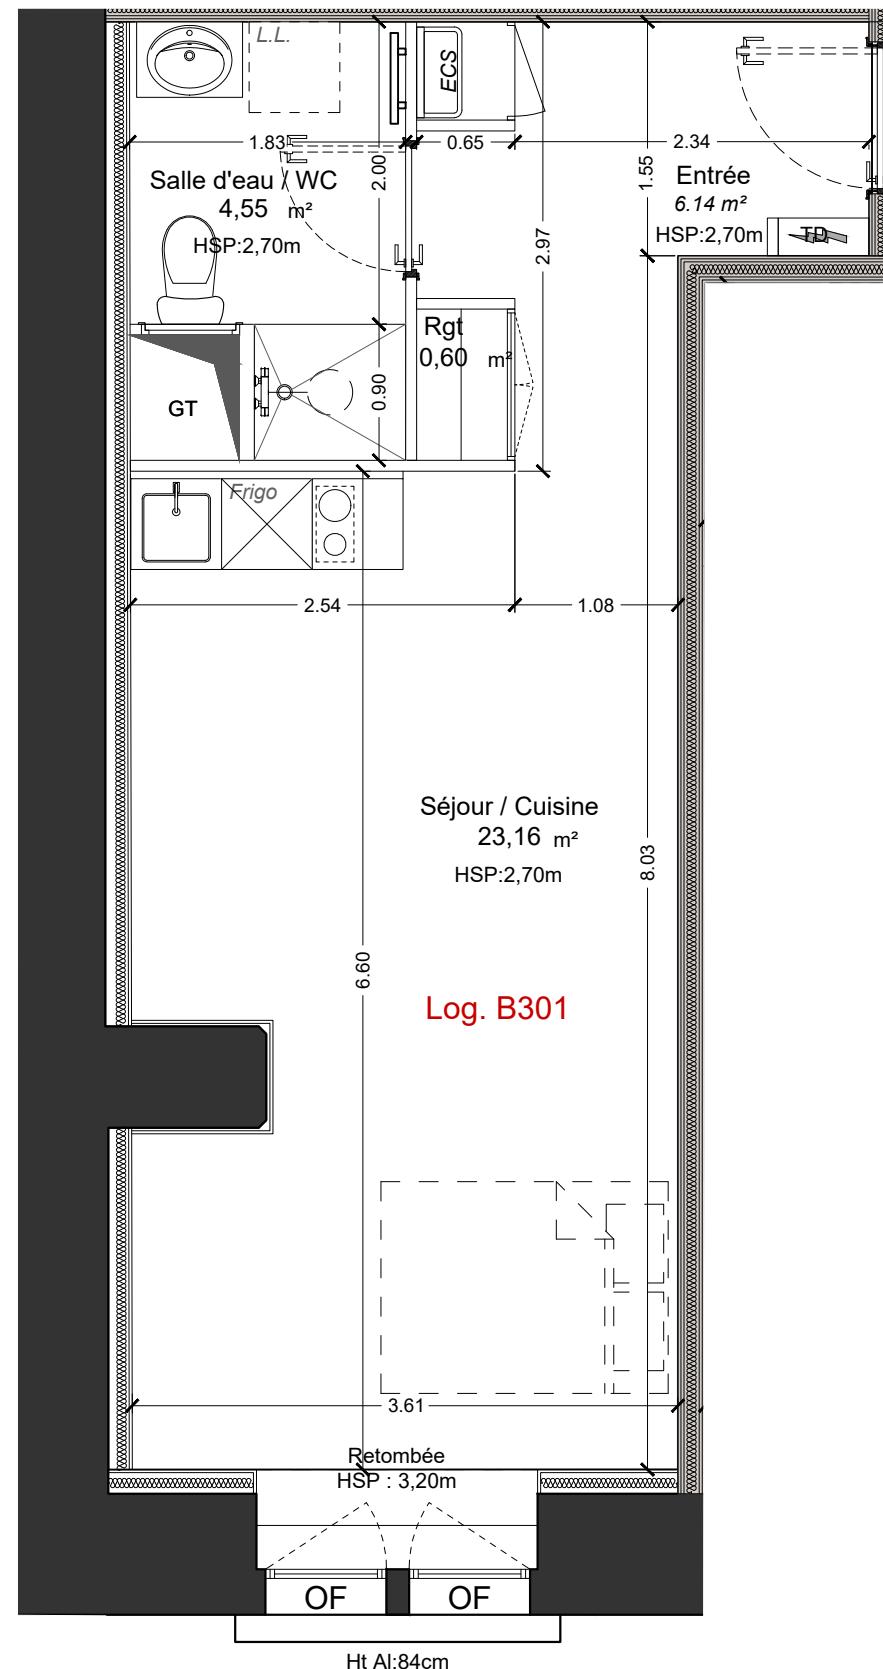

**HOTEL DES MINES**  
19B, Avenue Foch - 57000 METZ



**SNC IP1R**  
17, Avenue François Mitterrand  
57017 METZ



## Tableau des surfaces

Entrée	06.14 m <sup>2</sup>
Rangement	00.60 m <sup>2</sup>
Séjour / cuisine	23.16 m <sup>2</sup>
Salle d'eau / WC	04.55 m <sup>2</sup>

**SURFACE HABITABLE TOTALE 34.45 m<sup>2</sup>**

## Légende

Rgt	Rangement	OF	Ouvrant à la Française
HSP	Hauteur Sous Plafond	OB	Ouvrant Oscillo Battant
GT	Gaine Technique	F	Châssis Fixe
TD	Tableau Divisionnaire		Sèche serviette
ECS	Production ECS		
	Evier		
	Plaque cuisson 4 feux (A) 2 feux (B)		
	Espace Frigo		Réfrigérateur Top sous plan de travail
	Plan de travail		Emplacement réfrigérateur
	L.L.		Emplacement lave-linge

Document non contractuel : le présent document exprime la disposition générale de l'appartement. Les côtes, surfaces et autres renseignements sont donnés à titre indicatif et sous réserve de toutes modifications techniques, des impératifs de construction et des tolérances d'exécution. Des modifications sont susceptibles d'être apportées à ce plan en fonction des nécessités techniques ou réglementaires de la réalisation, tant en ce qui concerne les dimensions libres que l'équipement. Les indications de ce plan sont essentielles mais prévisionnelles. Les surfaces indiquées sont approximatives au sens de l'article L261-15 et R261-31 du CCH dans la limite d'un seuil de 5%. Les retombées, soffites, faux plafonds, canalisations, radiateurs, trappes de visite sur gaines techniques, barbacanes et descentes EP ne sont pas systématiquement figurés. Les plantations éventuelles ne sont pas contractuelles. L'équipement électroménager et mobilier, hormis ceux prévus dans la notice, sont représentés à titre indicatif mais ne sont pas fournis.



B301

Format A4

DATE	25-07-2025
INDICE	0
ECHELLE	Echelle graphique

