













LEGENDE

-  = SOFFITE OU FAUX-PLAFOND
-  = TABLEAU ELECTRIQUE
-  = EVIER
-  = REFRIGERATEUR
-  = PLAQUES de CUISSON
-  = SECHE SERVIETTE
-  = PLACARD
-  = VOLET ROULANT

  

STUDENT FACTORY
6-8 Rue de la Condamine
38610 - GIERES

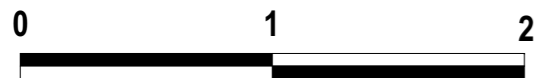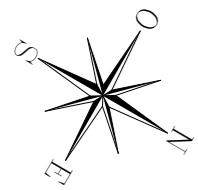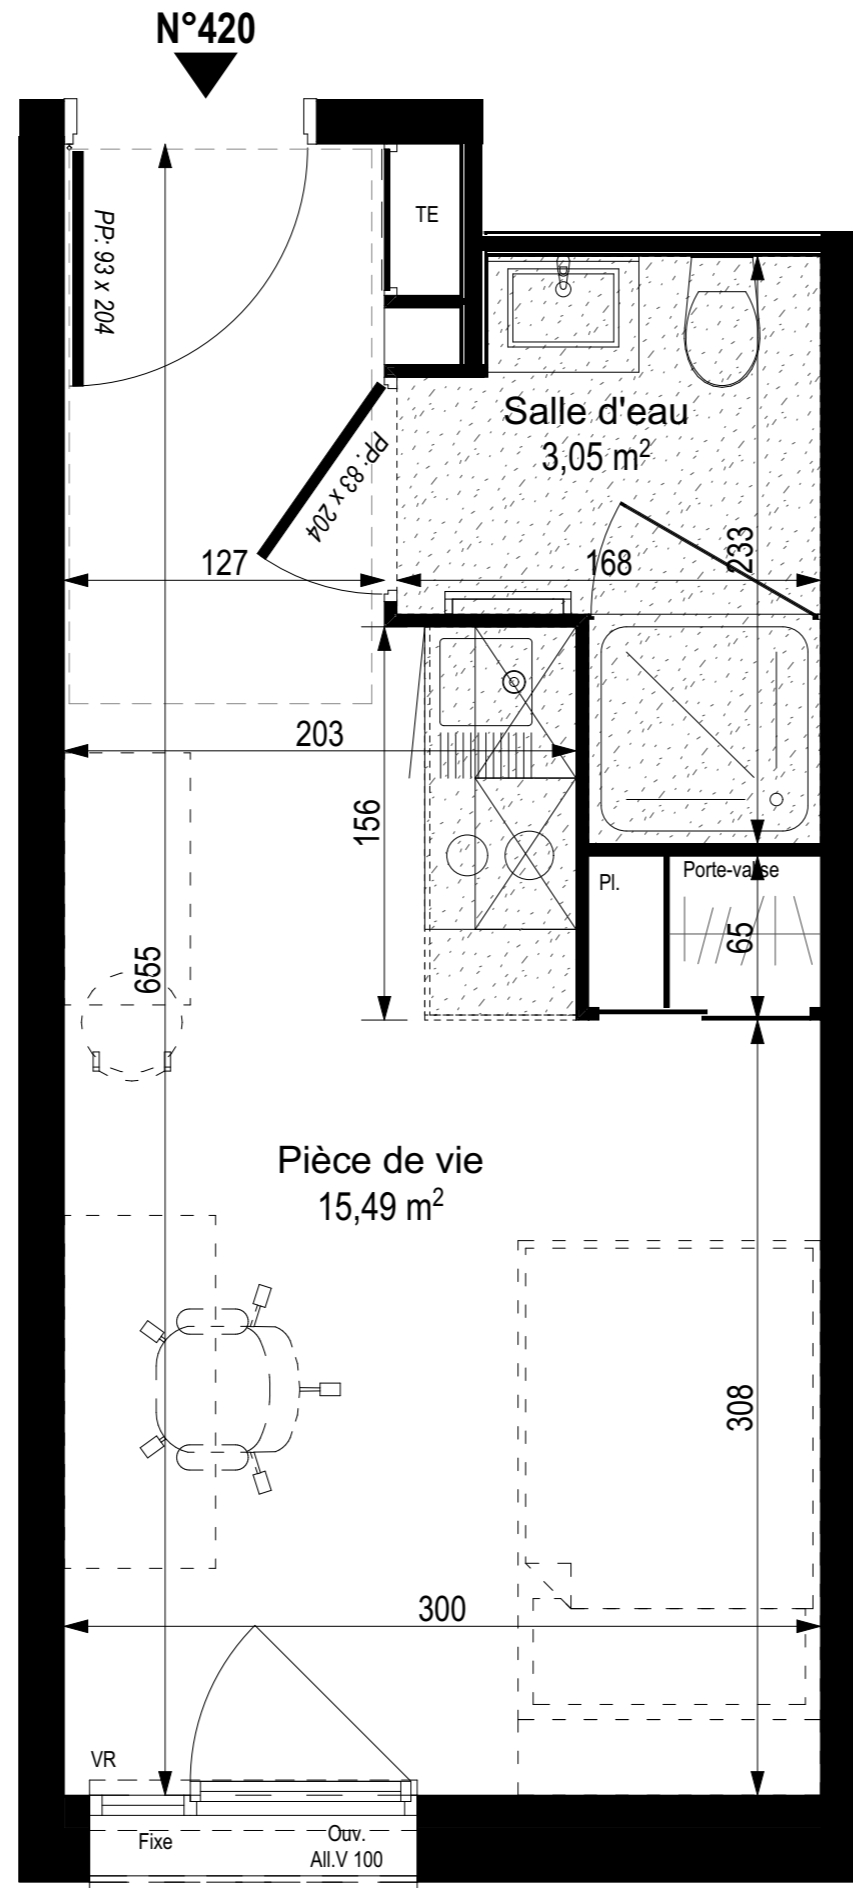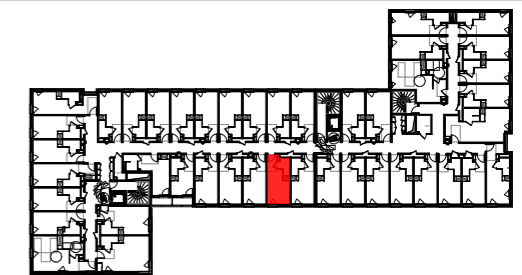

Locatif Privé

PLAN DE PRE COMERCIALISATION

BATIMENT	ETAGE	LOGEMENT	TYPLOGIE
	R+4	420	1P

PIECE	SURFACE
Pièce de vie	15,49
Salle d'eau	3,05

TOTAL SURFACES HABITABLES 18,54 m²

TOTAL SURFACES ANNEXES

NOTA : Les placards et/ou rangements intérieurs sont compris dans la surface de la pièce attenante.
Hauteur sous plafond des pièces principales : 2.45 m (sauf mention particulière)
Hauteur sous faux-plafond : 2.20 m

Indice 01
13 Juillet 2023

ATTENTION : DOCUMENT ETABLI AVANT LA FIN DES ETUDES TECHNIQUES, Normes handicapées : Les plan ont été établis dans le respect des normes techniques d'accessibilité. Le présent document exprime la figure et les disposition générales de l'appartement. Des variations peuvent intervenir en fonction des contraintes techniques et/ou réglementaires de la réalisation, tant en ce qui concerne les dimensions libres, que l'équipement. Les retombées de poutre, faux plafonds, soffites, canalisations, ne sont pas tous figurés et peuvent être modifiés pour des raisons techniques. Les éléments de mobiliers de cuisine et les implantations des équipements électriques sont présentés à titre indicatif et ne sont pas contractuels. Les surfaces indiquées sont approximatives et peuvent varier. Les jardins, s'il y a, sont aménagés en fonction de la topographie du site, ils pourront souffrir de talus dans leur emprise et/ou de la présence de regards, tampons, avaloirs, autres.