

Liste des abréviations

|                                                                                     |                                                   |
|-------------------------------------------------------------------------------------|---------------------------------------------------|
| F                                                                                   | Fenêtre                                           |
| PF                                                                                  | Porte-fenêtre                                     |
| OFOB                                                                                | Ouvrant à la française et oscillobattante         |
| All. 50cm                                                                           | Allège de h=50cm                                  |
| AV 100cm                                                                            | Allège vitrée de h=100cm                          |
| Fixe                                                                                | Vitrage fixe                                      |
| GC                                                                                  | Garde-corps extérieur                             |
| VR                                                                                  | Volet roulant manuel                              |
| M-O                                                                                 | Micro-ondes                                       |
| Collect.                                                                            | Collecteurs du plancher chauffant                 |
| HSP                                                                                 | Hauteur sous plafond                              |
| HSFP                                                                                | Hauteur sous faux-plafond                         |
| GT B.6                                                                              | Gaine technique n°6 du Bâtiment B                 |
|  | Faux-plafond / soffite                            |
|  | Trappe de visite au plafond ou dans cloison / mur |



STUDENT  
FACTORY

RÉSIDENCES ÉTUDIANTS

STRASBOURG NEUDORF

58 rue de Ribeauvillé 67100 STRASBOURG



PLAN DE VENTE



FRANK

Développement  
Immobilier





VINCI

IMMOBILIER



|                                                 |              |          |            |
|-------------------------------------------------|--------------|----------|------------|
| BÂTIMENT :                                      | <b>B</b>     | NIVEAU : | <b>R+2</b> |
| LOGEMENT n° :                                   | <b>B 215</b> |          | <b>T1</b>  |
| PIÈCES                                          | SURFACES     |          |            |
| Entrée / kitchenette                            | 4.32 m²      |          |            |
| Séjour                                          | 12.52 m²     |          |            |
| Salle d'eau                                     | 4.50 m²      |          |            |
| TOTAL HABITABLE                                 | 21.34 m²     |          |            |
| <div> Echelle : 1 : 25 Format : A3 </div>       |              |          |            |
| <div> Date d'édition : 24/01/2025 </div>        |              |          |            |
| <div> Modifié le : 14.02.2025 Indice : A </div> |              |          |            |

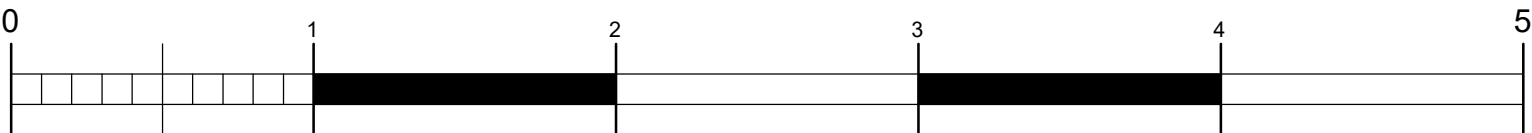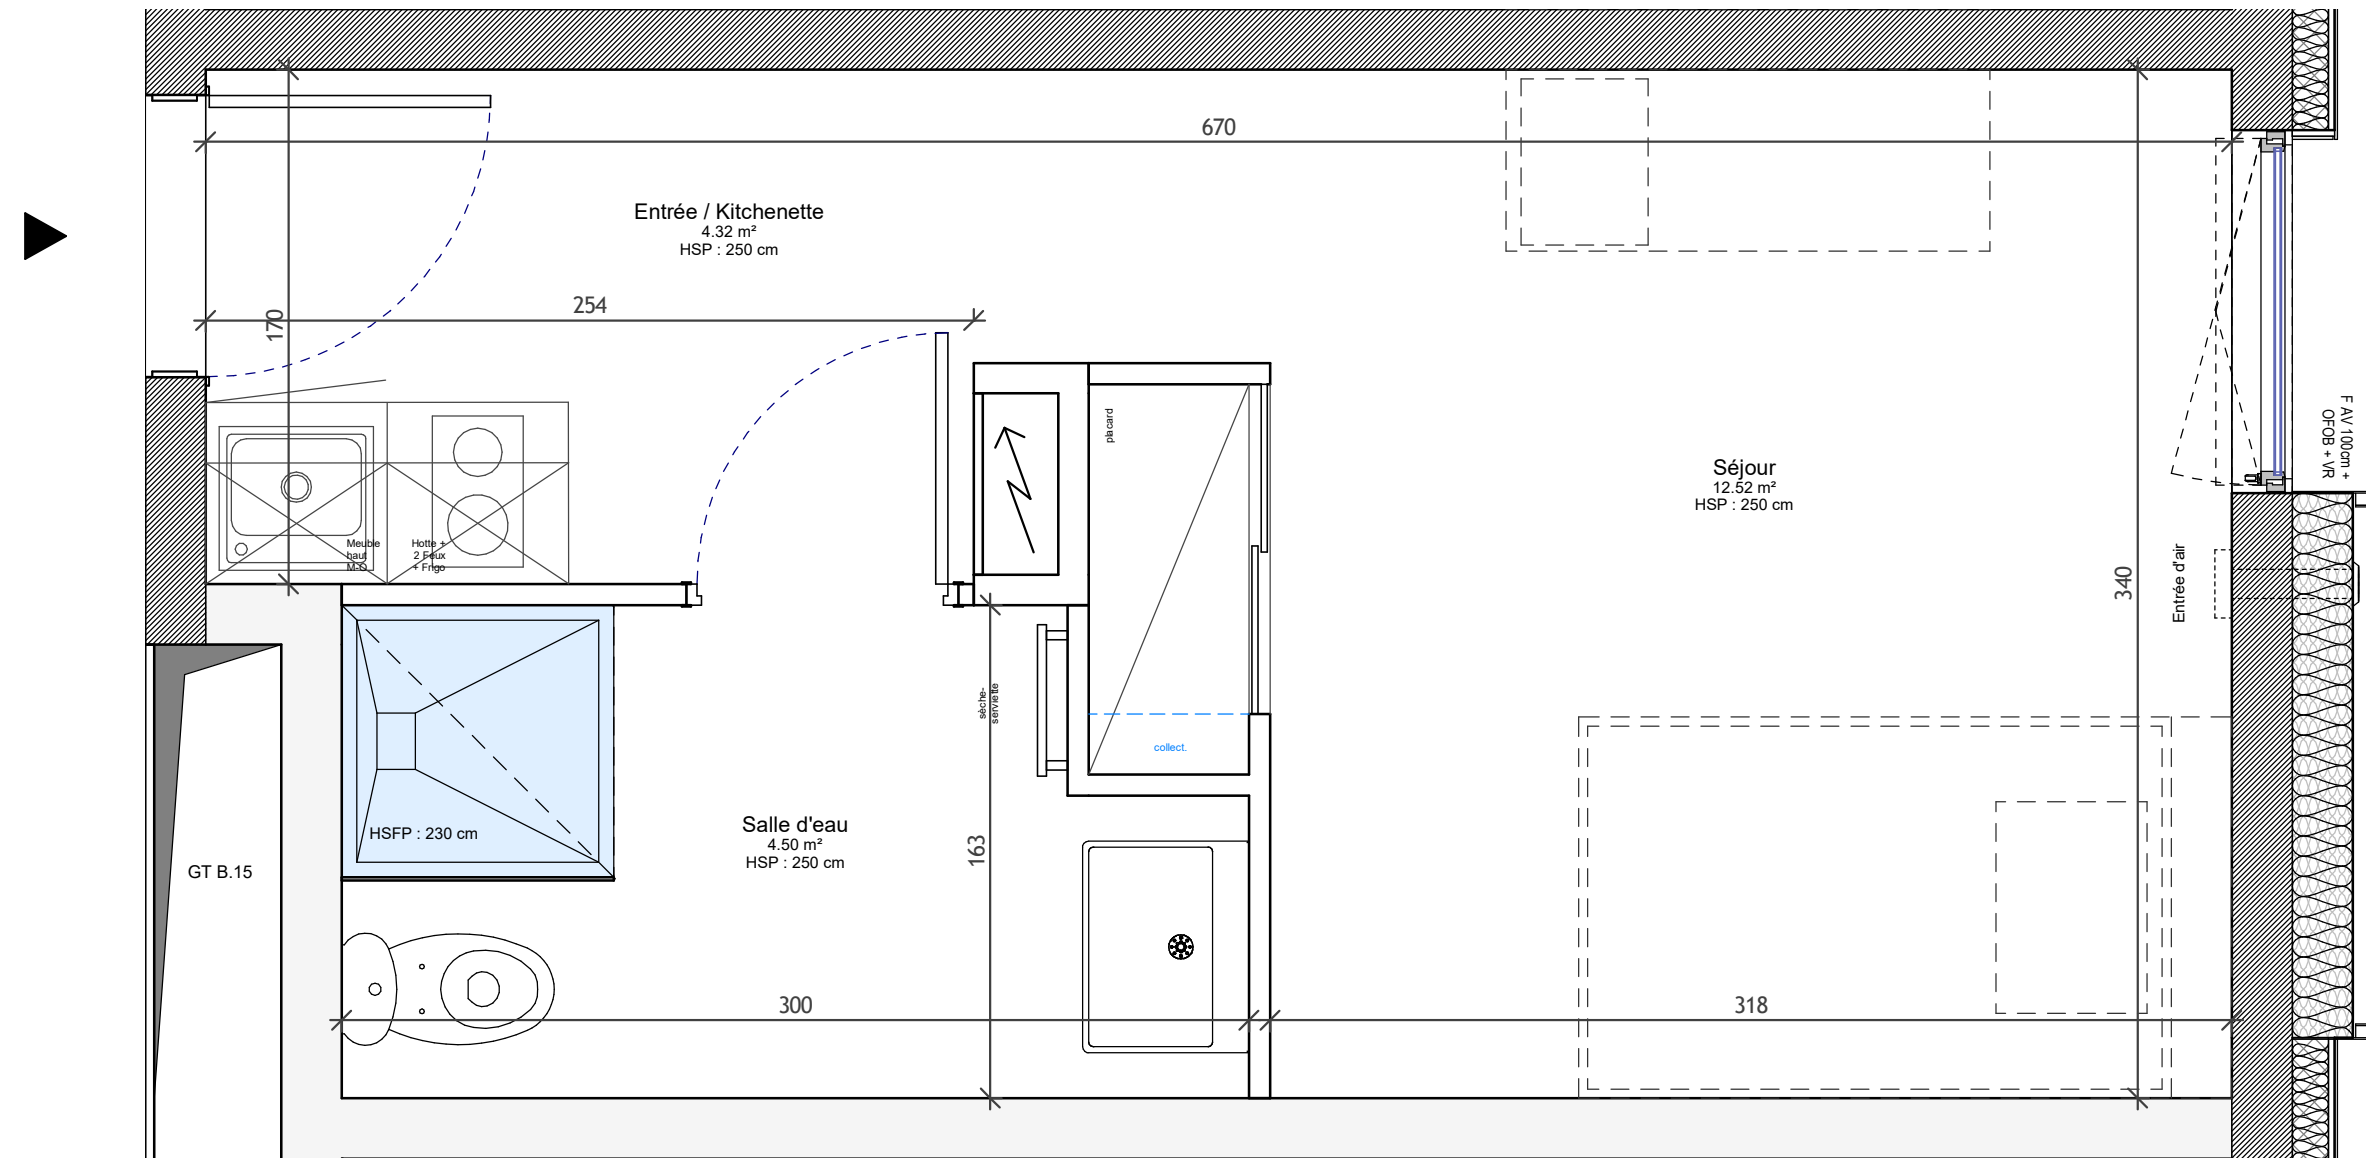

Document provisoire : le présent document exprime la figure et les dispositions générales de l'appartement; les cotes et superficies sont données sous réserves des impératifs techniques de construction et des tolérances d'exécution. De légères modifications pourront donc être apportées. Les retombées de poutres, soffites, faux-plafonds, canalisations, trappes de visite sur gaines techniques, évacuations et descentes EP ne sont pas systématiquement figurés. L'épaisseur des isolants sera déterminée par l'étude technique d'exécution : de ce fait les indications sur ce plan sont indicatives. Le mobilier en pointillé n'est pas fourni.