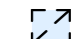

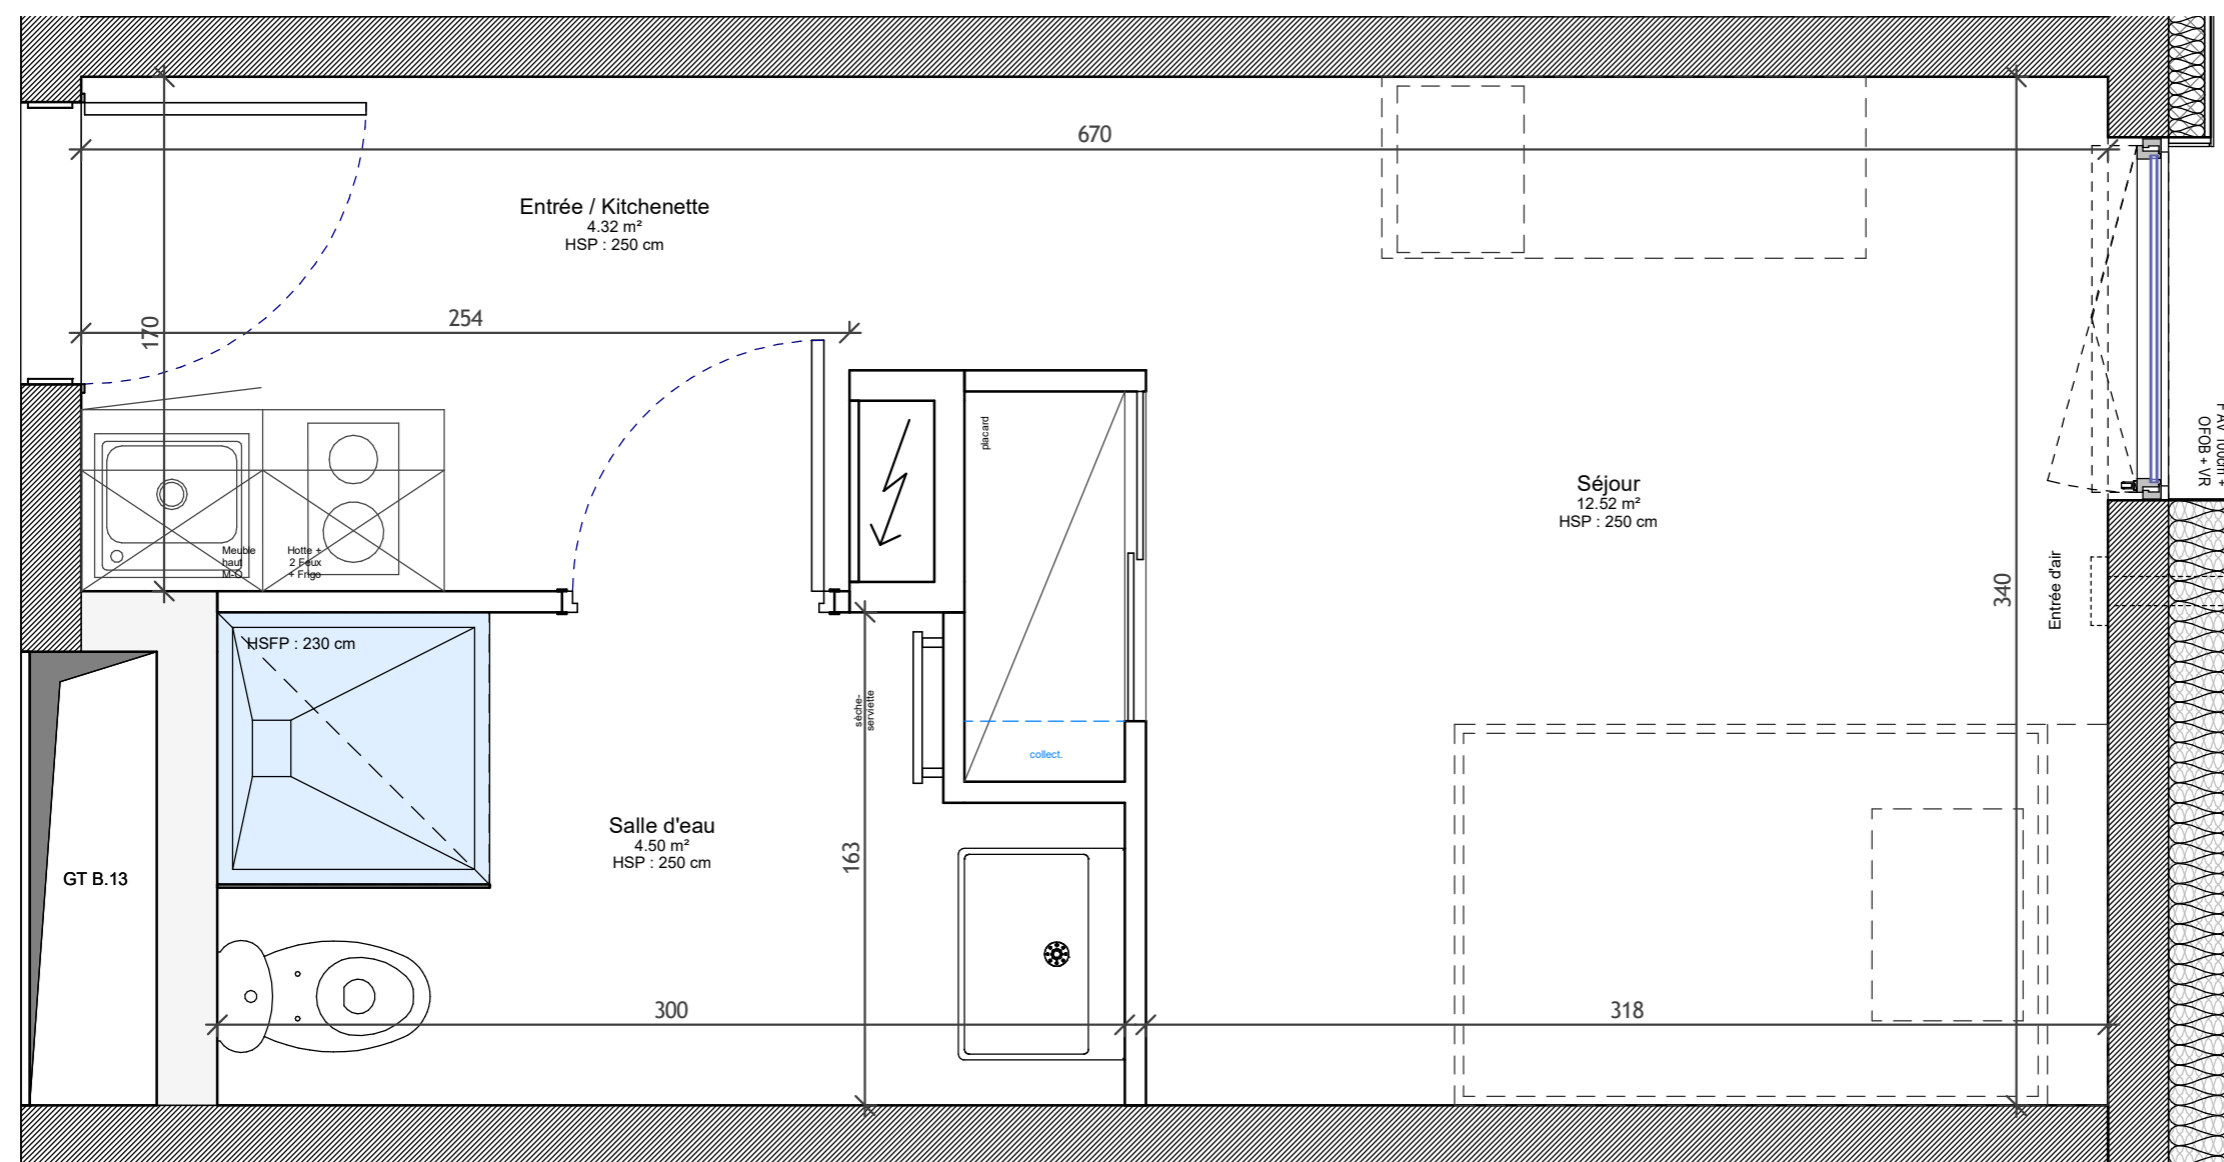


Liste des abréviations

|           |  |
|-----------|--|
| F         | Fenêtre                                  |
| PF        | Porte-fenêtre                            |
| OFOB      | Ouvrant à la française et oscillobattant |
| All. 50cm | Allège de h=50cm                         |
| AV 100cm  | Allège vitrée de h=100cm                 |
| Fixe      | Vitrage fixe                             |
| GC        | Garde-corps extérieur                    |
| VR        | Volet roulant manuel                     |

|          |                                   |
|----------|-----------------------------------|
| M-O      | Micro-ondes                       |
| Collect. | Collecteurs du plancher chauffant |
| HSP      | Hauteur sous plafond              |
| HSFP     | Hauteur sous faux-plafond         |
| GT B.6   | Gaine technique n°6 du Bâtiment B |

|   |   |
|---|---|
|  | Faux-plafond / soffite                            |
|  | Trappe de visite au plafond ou dans cloison / mur |



**STUDENT FACTORY**  
 RÉSIDENCES ÉTUDIANTS  
**STRASBOURG NEUDORF**  
 58 rue de Ribeauvillé 67100 STRASBOURG

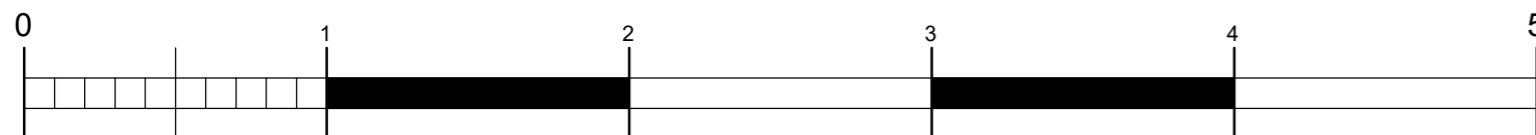


**PLAN DE VENTE**

**FRANK** Développement Immobilier **VINCI** IMMOBILIER



|                        |                 |          |            |
|------------------------|-----------------|----------|------------|
| BÂTIMENT :             | <b>B</b>        | NIVEAU : | <b>R+3</b> |
| LOGEMENT n° :          | <b>B 313</b>    |          | <b>T1</b>  |
| PIÈCES                 | SURFACES        |          |            |
| Entrée / kitchenette   | 4.32 m²         |          |            |
| Séjour                 | 12.52 m²        |          |            |
| Salle d'eau            | 4.50 m²         |          |            |
| <b>TOTAL HABITABLE</b> | <b>21.34 m²</b> |          |            |
| Echelle :              | 1 : 25          | Format : | A3         |
| Date d'édition :       | 24/01/2025      |          |            |
| Modifié le :           | 14.02.2025      | Indice : | A          |



Document provisoire : le présent document exprime la figure et les dispositions générales de l'appartement; les cotes et superficies sont données sous réserves des impératifs techniques de construction et des tolérances d'exécution. De légères modifications pourront donc être apportées. Les retombées de poutres, soffites, faux-plafonds, canalisations, trappes de visite sur gaines techniques, évacuations et descentes EP ne sont pas systématiquement figurés. L'épaisseur des isolants sera déterminée par l'étude technique d'exécution : de ce fait les indications sur ce plan sont indicatives. Le mobilier en pointillé n'est pas fourni.