


Liste des abréviations

- F Fenêtre
- PF Porte-fenêtre
- OFOB Ouvrant à la française et oscillobattante
- All. 50cm Allège de h=50cm
- AV 100cm Allège vitrée de h=100cm
- Fixe Vitrage fixe
- GC Garde-corps extérieur
- VR Volet roulant manuel

- M-O Micro-ondes
- Collect. Collecteurs du plancher chauffant
- HSP Hauteur sous plafond
- HSFP Hauteur sous faux-plafond
- GT B.6 Gaine technique n°6 du Bâtiment B

-  Faux-plafond / soffite
-  Trappe de visite au plafond ou dans cloison / mur

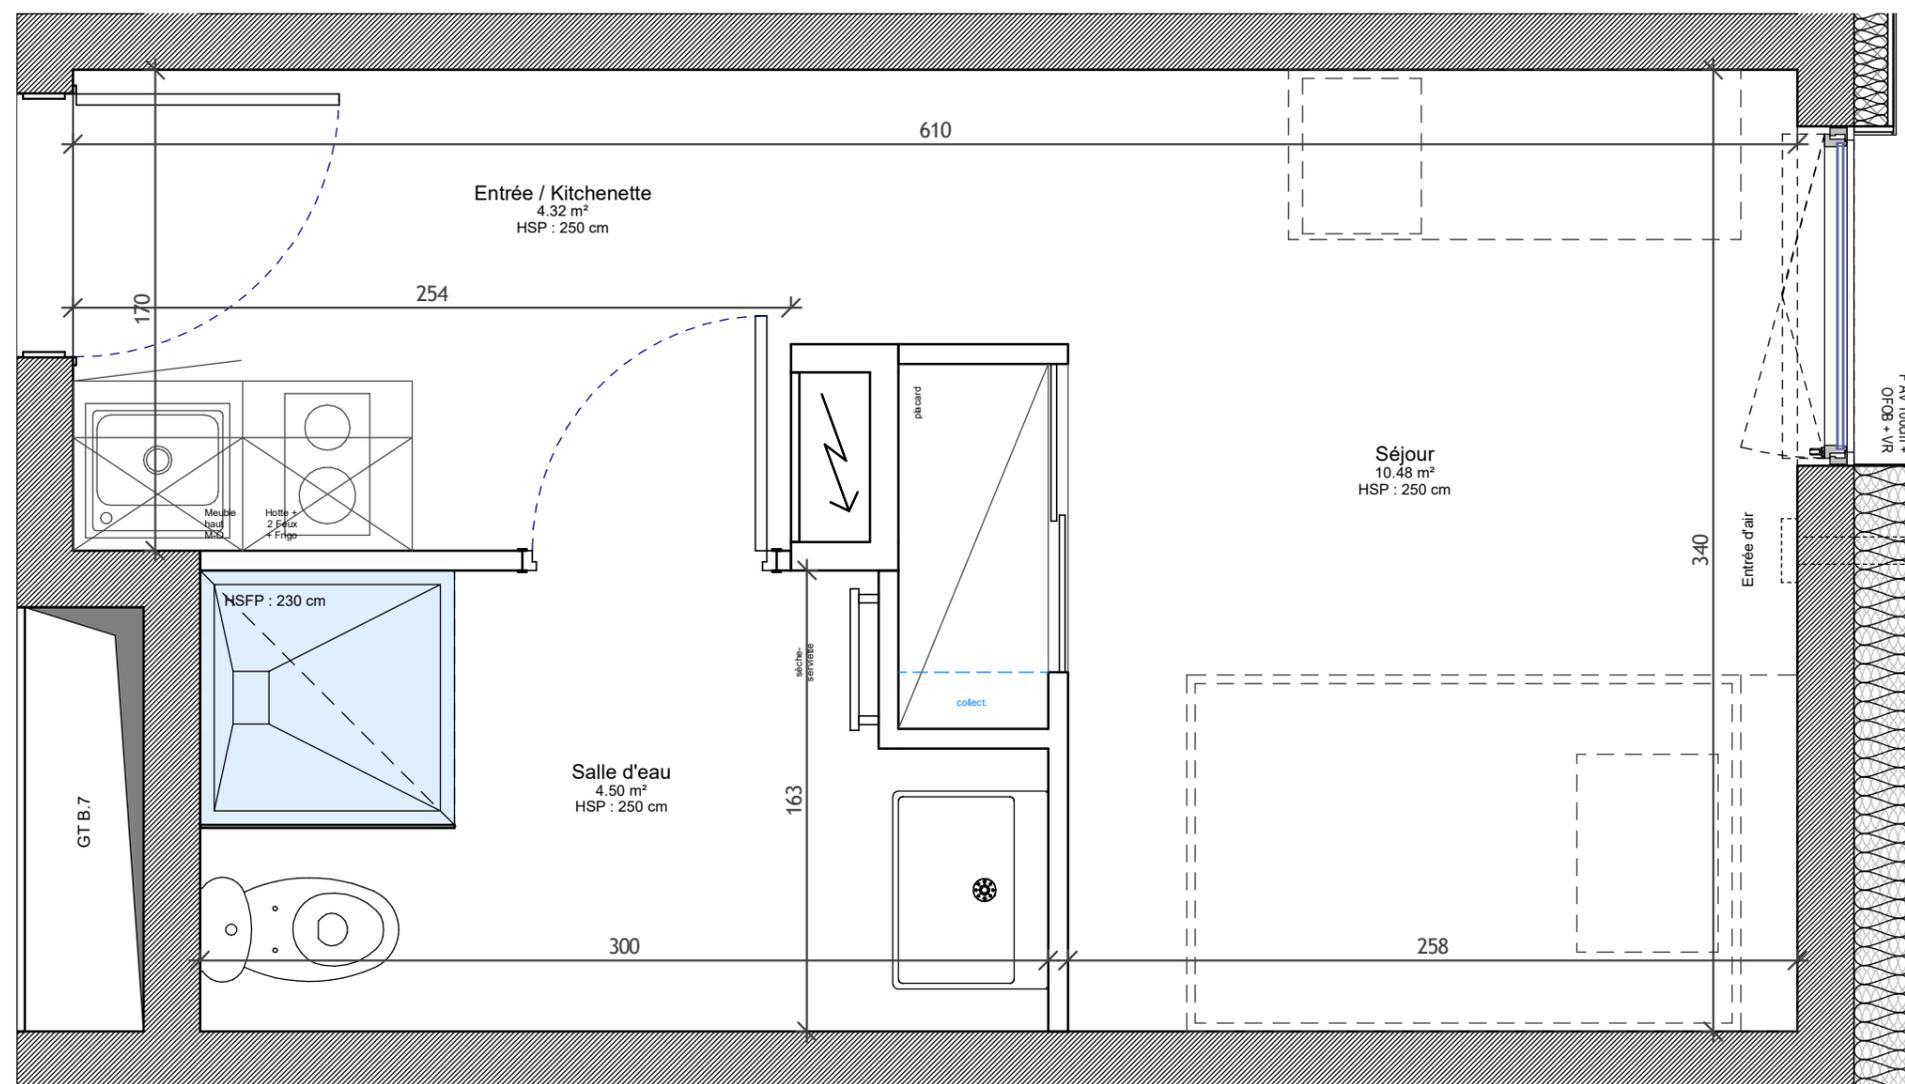

STUDENT FACTORY
 RÉSIDENCES ÉTUDIANTS
STRASBOURG NEUDORF
 58 rue de Ribeauvillé 67100 STRASBOURG




PLAN DE VENTE

FRANK Développement Immobilier **VINCI** IMMOBILIER



BÂTIMENT :	B	NIVEAU :	R+4
LOGEMENT n° :	B 402		T1
PIÈCES	SURFACES		
Entrée / kitchenette	4.32 m²		
Séjour	10.48 m²		
Salle d'eau	4.50 m²		
TOTAL HABITABLE	19.30 m²		
Echelle :	1 : 25	Format :	A3
Date d'édition :	24/01/2025		
Modifié le :	14.02.2025	Indice :	A

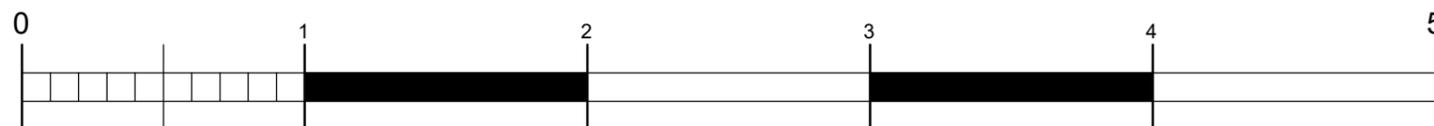

Document provisoire : le présent document exprime la figure et les dispositions générales de l'appartement; les cotes et superficies sont données sous réserves des impératifs techniques de construction et des tolérances d'exécution. De légères modifications pourront donc être apportées. Les retombées de poutres, soffites, faux-plafonds, canalisations, évacuations et descentes EP ne sont pas systématiquement figurés. L'épaisseur des isolants sera déterminée par l'étude technique d'exécution : de ce fait les indications sur ce plan sont indicatives. Le mobilier en pointillé n'est pas fourni.