

Liste des abréviations

- F

PF

OFOB

All. 50cm

AV 100cm

Fixe

GC

VR

M-O

Collect.

HSP

HSFP

GT B.6

Fenêtre

Porte-fenêtre

Ouvrant à la française et oscillobattante

Allège de h=50cm

Allège vitrée de h=100cm

Vitrage fixe

Garde-corps extérieur

Volet roulant manuel

Micro-ondes

Collecteurs du plancher chauffant

Hauteur sous plafond

Hauteur sous faux-plafond

Gaine technique n°6 du Bâtiment B

Faux-plafond / soffite

Trappe de visite au plafond ou dans cloison / mur

STUDENT

FACTORY

RÉSIDENCES ÉTUDIANTS

STRASBOURG NEUDORF

58 rue de Ribeauvillé 67100 STRASBOURG

PLAN DE VENTE


FRANK

Développement Immobilier

VINCI

IMMOBILIER

BÂTIMENT :	B		NIVEAU :	R+5	
LOGEMENT n° :	B 506		T1		
PIÈCES	SURFACES				
Entrée / kitchenette	4.32 m²				
Séjour	10.48 m²				
Salle d'eau	4.50 m²				
TOTAL HABITABLE	19.30 m²				
Echelle : 1 : 25 Format : A3					
Date d'édition : 24/01/2025					
Modifié le : 16.04.2025 Indice : C					

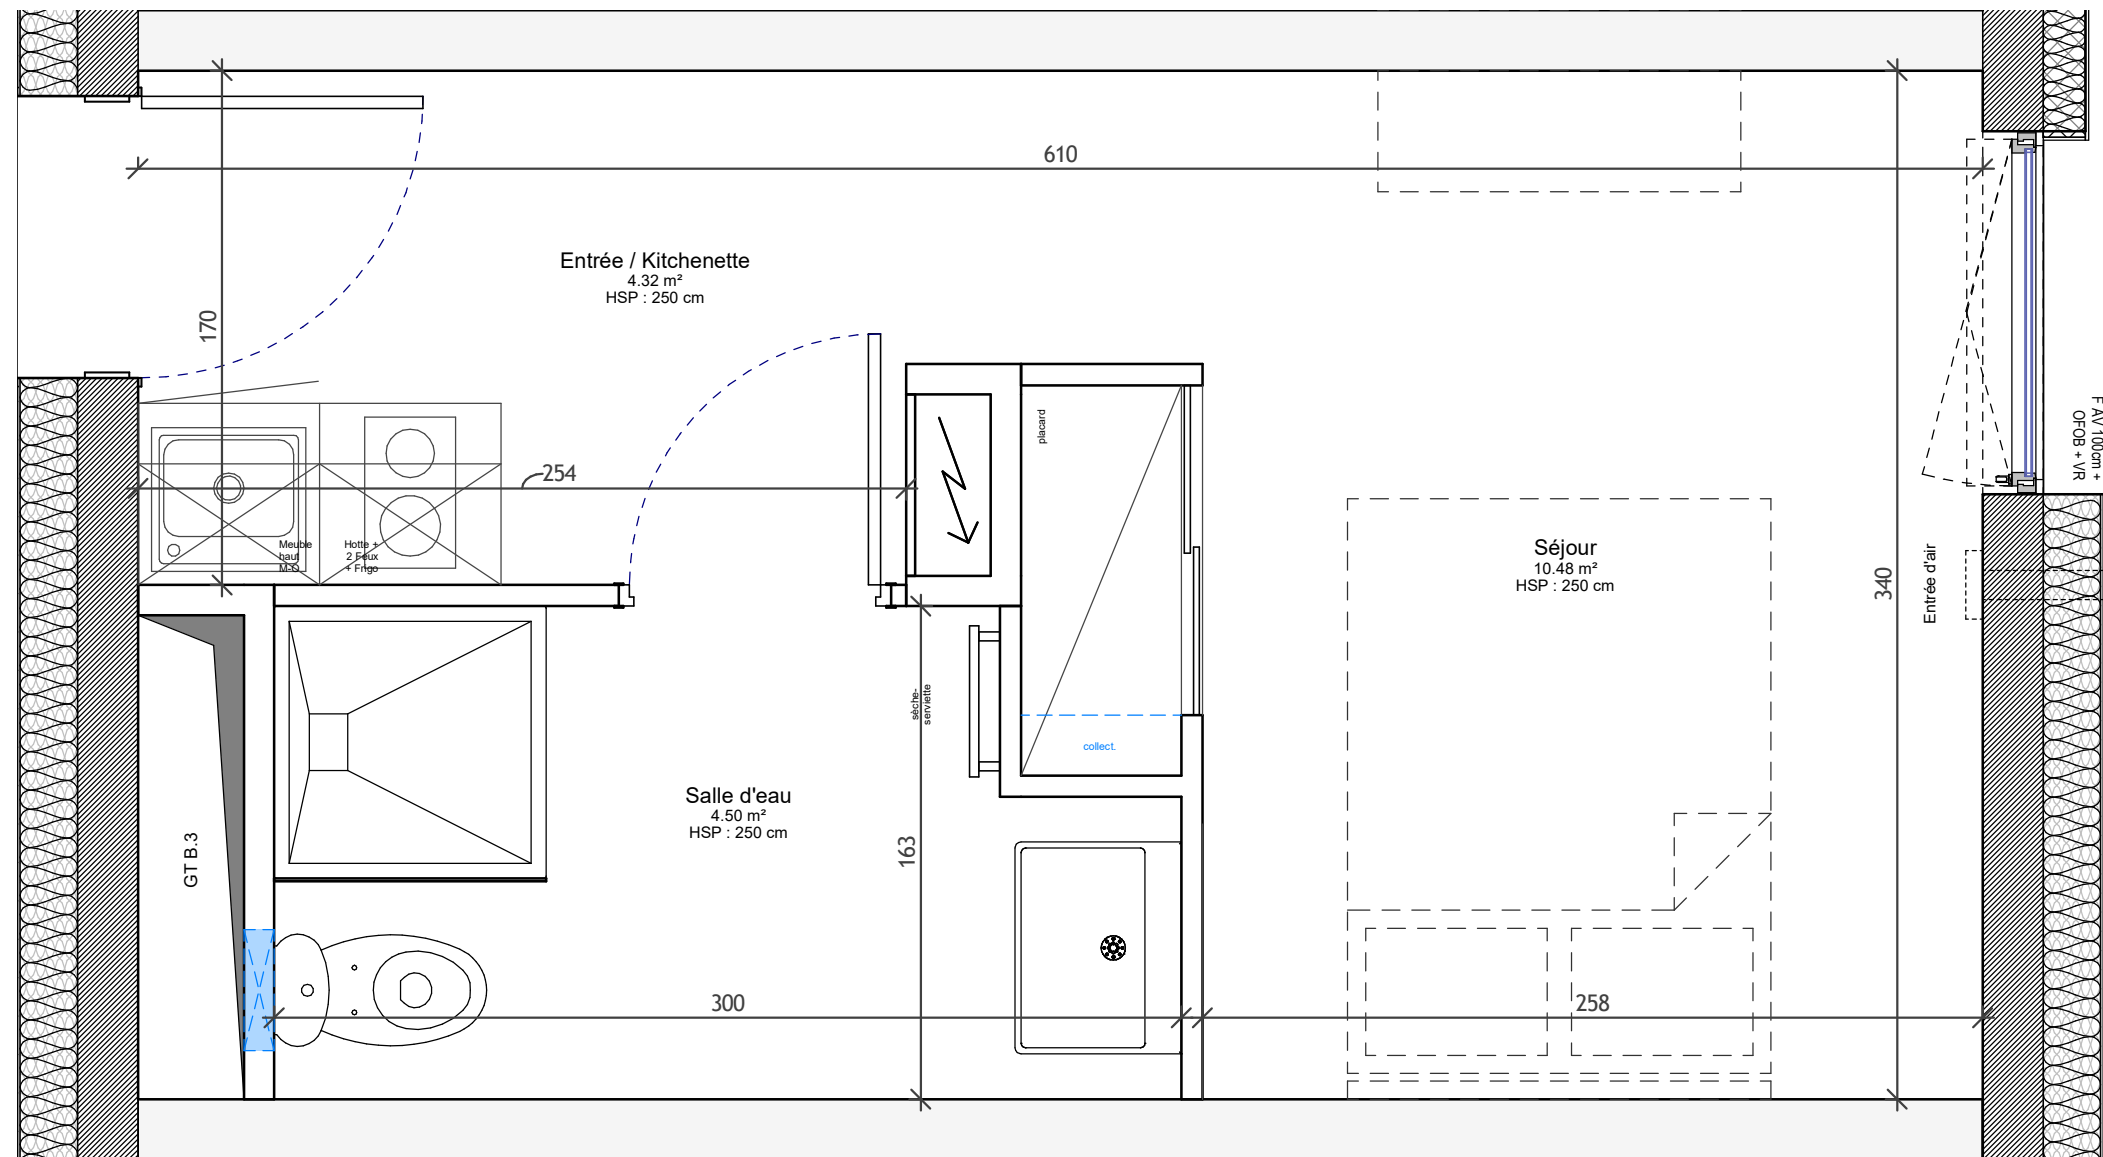

Document provisoire : le présent document exprime la figure et les dispositions générales de l'appartement; les cotes et superficies sont données sous réserves des impératifs techniques de construction et des tolérances d'exécution. De légères modifications pourront donc être apportées. Les retombées de poutres, soffites, faux-plafonds, canalisations, trappes de visite sur gaines techniques, évacuations et descentes EP ne sont pas systématiquement figurés. L'épaisseur des isolants sera déterminée par l'étude technique d'exécution : de ce fait les indications sur ce plan sont indicatives. Le mobilier en pointillé n'est pas fourni.