

Liste des abréviations

F	Fenêtre
PF	Porte-fenêtre
OFOB	Ouvrant à la française et oscillobattante
All. 50cm	Allège de h=50cm
AV 100cm	Allège vitrée de h=100cm
Fixe	Vitrage fixe
GC	Garde-corps extérieur
VR	Volet roulant manuel

M-O	Micro-ondes
Collect.	Collecteurs du plancher chauffant
HSP	Hauteur sous plafond
HSFP	Hauteur sous faux-plafond
GT B.6	Gaine technique n°6 du Bâtiment B

	Faux-plafond / soffite
	Trappe de visite au plafond ou dans cloison / mur

STUDENT
FACTORY


RÉSIDENCES ÉTUDIANTS

STRASBOURG NEUDORF


58 rue de Ribeauvillé 67100 STRASBOURG



PLAN DE VENTE

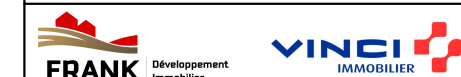

BÂTIMENT :	C	NIVEAU :	R+3
LOGEMENT n° :	C 304	T1	
PIÈCES	SURFACES		
Entrée / kitchenette	5.33 m²		
Séjour	10.01 m²		
Salle d'eau	4.50 m²		
TOTAL HABITABLE	19.84 m²		
Echelle :	1 : 25	Format : A3	
Date d'édition :	24/01/2025		
Modifié le :	14.02.2025	Indice : A	

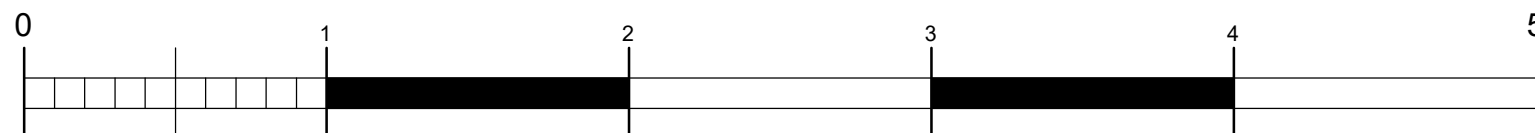

Document provisoire : le présent document exprime la figure et les dispositions générales de l'appartement; les cotes et superficies sont données sous réserves des impératifs techniques de construction et des tolérances d'exécution. De légères modifications pourront donc être apportées. Les retombées de poutres, soffites, faux-plafonds, canalisations, trappes de visite sur gaines techniques, évacuations et descentes EP ne sont pas systématiquement figurés. L'épaisseur des isolants sera déterminée par l'étude technique d'exécution : de ce fait les indications sur ce plan sont indicatives. Le mobilier en pointillé n'est pas fourni.