


Liste des abréviations

F	Fenêtre
PF	Porte-fenêtre
OFOB	Ouvrant à la française et oscillo-battante
All. 50cm	Allège de h=50cm
AV 100cm	Allège vitrée de h=100cm
Fixe	Vitrage fixe
GC	Garde-corps extérieur
VR	Volet roulant manuel
M-O	Micro-ondes
Collect.	Collecteurs du plancher chauffant
HSP	Hauteur sous plafond
HSFP	Hauteur sous faux-plafond
GT B.6	Gaine technique n°6 du Bâtiment B
	Faux-plafond / soffite
	Trappe de visite au plafond ou dans cloison / mur

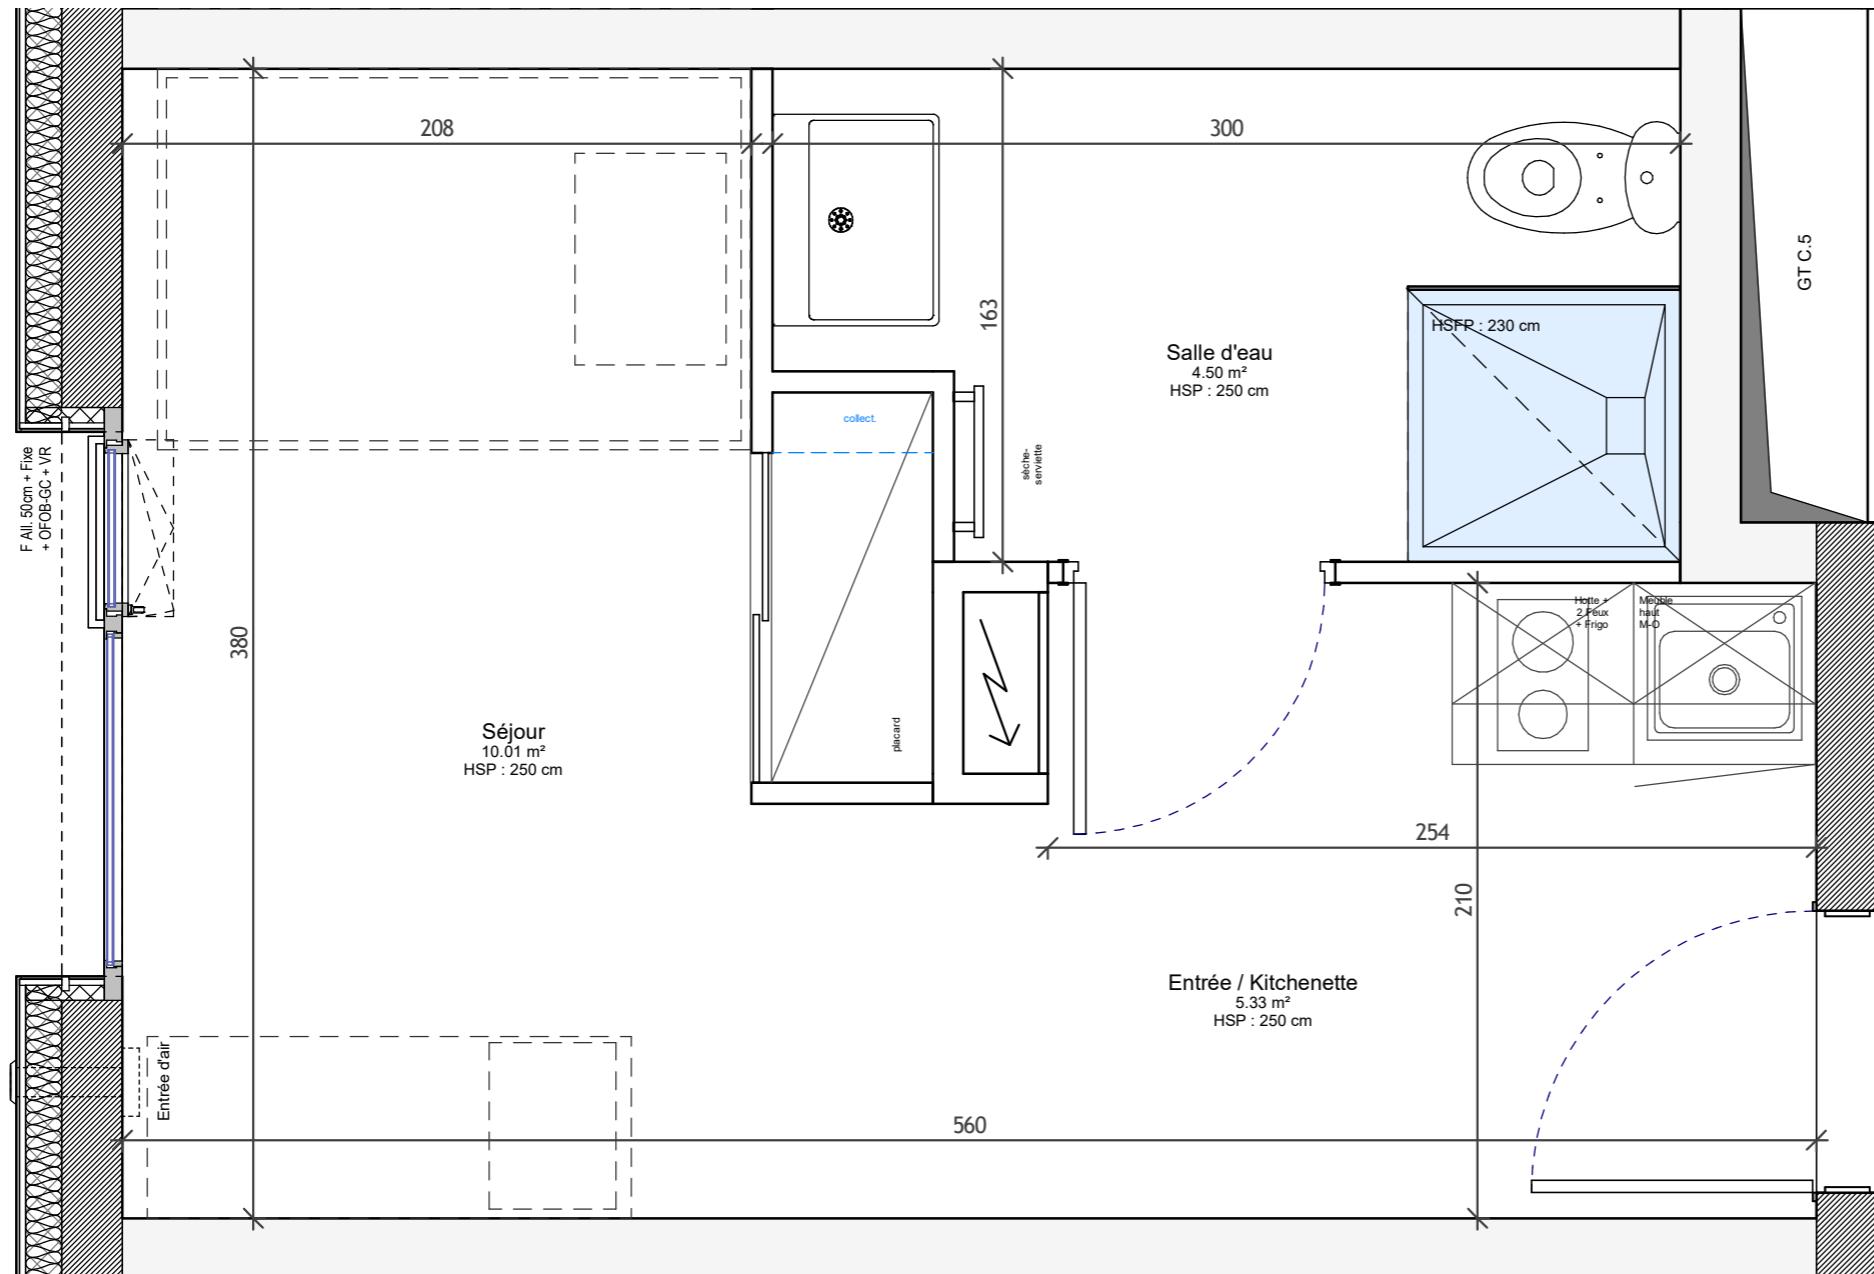

**STUDENT
FACTORY**
★ RÉSIDENCES ÉTUDIANTS
STRASBOURG NEUDORF
58 rue de Ribeauvillé 67100 STRASBOURG

PLAN DE VENTE

FRANK Développement Immobilier **VINCI** IMMOBILIER



BÂTIMENT :	C	NIVEAU :	R+6
LOGEMENT n° :	C 604	T1	
PIÈCES	SURFACES		
Entrée / kitchenette	5.33 m ²		
Séjour	10.01 m ²		
Salle d'eau	4.50 m ²		
TOTAL HABITABLE	19.84 m²		
Echelle :	1 : 25	Format :	A3
Date d'édition :	24/01/2025		
Modifié le :	14.02.2025	Indice :	A