



CARACTÈRE

A CŒUR DE PROLONGER L'HISTOIRE

ORNAMENTE
57000 METZ

Lot 201 : T1

Surface en m²



Entrée	5.50m ²
Pièce de vie	24.60m ²
Salle d'eau	3.90m ²
WC	1.30m ²
TOTAL	35.30m²

SURFACE LOT 201 : 35.30m²

Le 16/05/2025
Echelle : 1/50°



Localisation : R+2

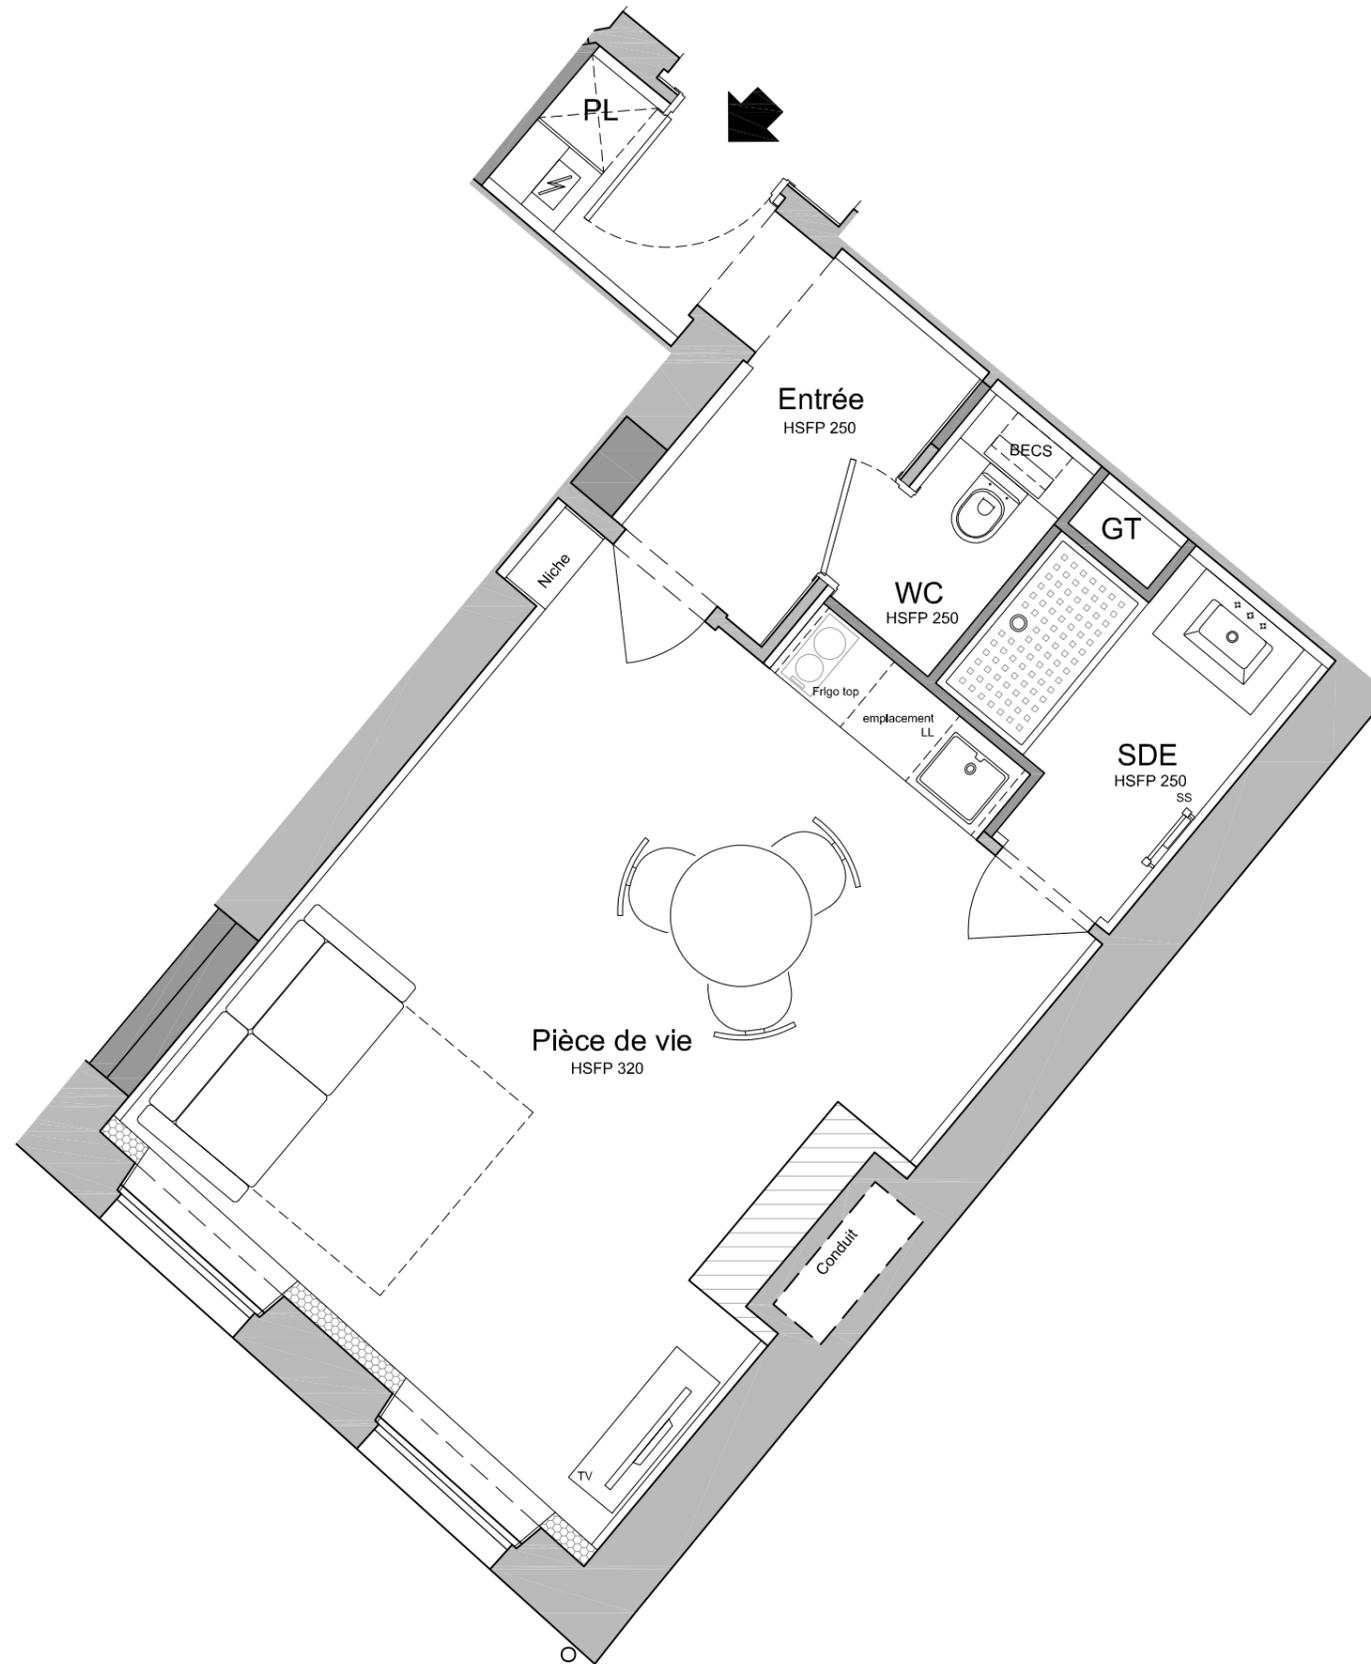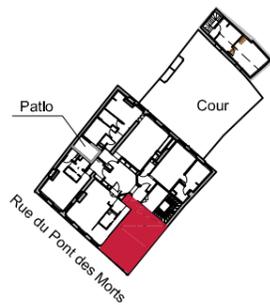

Sous réserve de l'avis du bureau de contrôle, d'impératifs d'ordre techniques ou administratifs.