

75 Avenue de Saint Mesmin
41000 Orléans



SCCV 75 SAINT-MESMIN


121 Rue André Dessaux 45400 Fleury-les-Aubrais

201

Appartement T3


Appartement T3

201 T3	
Nom	Surface
Sejour/Cuisine	29.25 m ²
Chambre 1	12.45 m ²
Chambre 2	9.79 m ²
SDE	4.33 m ²
DGT	2.66 m ²
WC	1.57 m ²
Buand.	1.24 m ²
Espace Habitable	61.28 m ²
Balcon	7.27 m ²
Espace extérieur	7.27 m ²

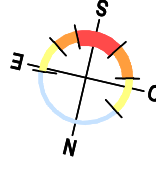

L'HEUDE ASSOCIES
IMMOBILIER • TRAVAUX

Indice 0
29/03/2022

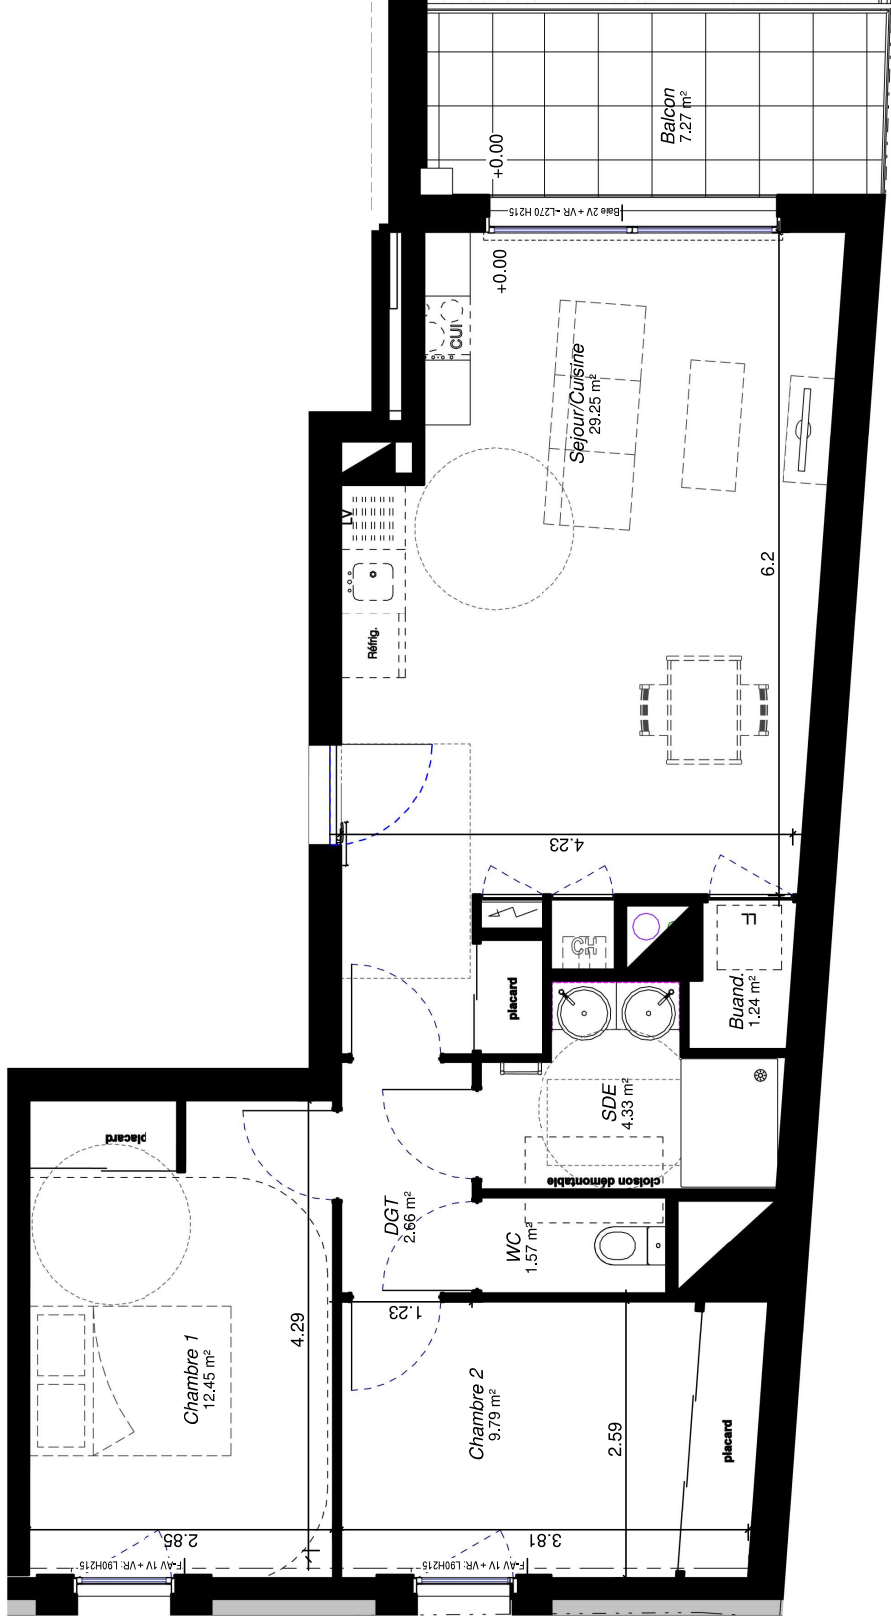

201 R+2
1:50

DOCUMENT GRAPHIQUE NON CONTRACTUEL :
Des modifications sont susceptibles d'être apportées à ce plan en fonction des nécessités administratives ou techniques de construction, tant en ce qui concerne les dimensions théoriques que les équipements.
Les cotes et surfaces indiquées sont approximatives et pourront varier d'autant qu'il le sera. Les retombées, coffres, faux plafonds et ainsi que les emplacements des équipements électriques et canalisations ne sont pas tous figurés ou le sont à titre indicatif.

LEGENDE :		VR		VOB		LV		F		Refrigerateur		LL		Lave linge	
AV	Allège vitree	VO	Vitrail oscillo battant	VC	Vitrail coulissant	CUI	Plaque de cuisson	CH	Chaudiere	CH	Plaque de cuisson	GTL	Scie technique	Regarant	
AV	Allège vitree	VR	Vitrail oscillo battant	VOB	Vitrail coulissant	LV	Plaque de cuisson	F	Chaudiere	Refrigerateur	Plaque de cuisson	LL	Scie technique	Regarant	