

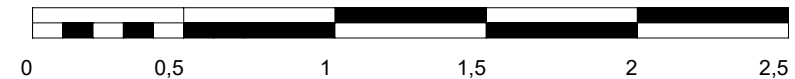
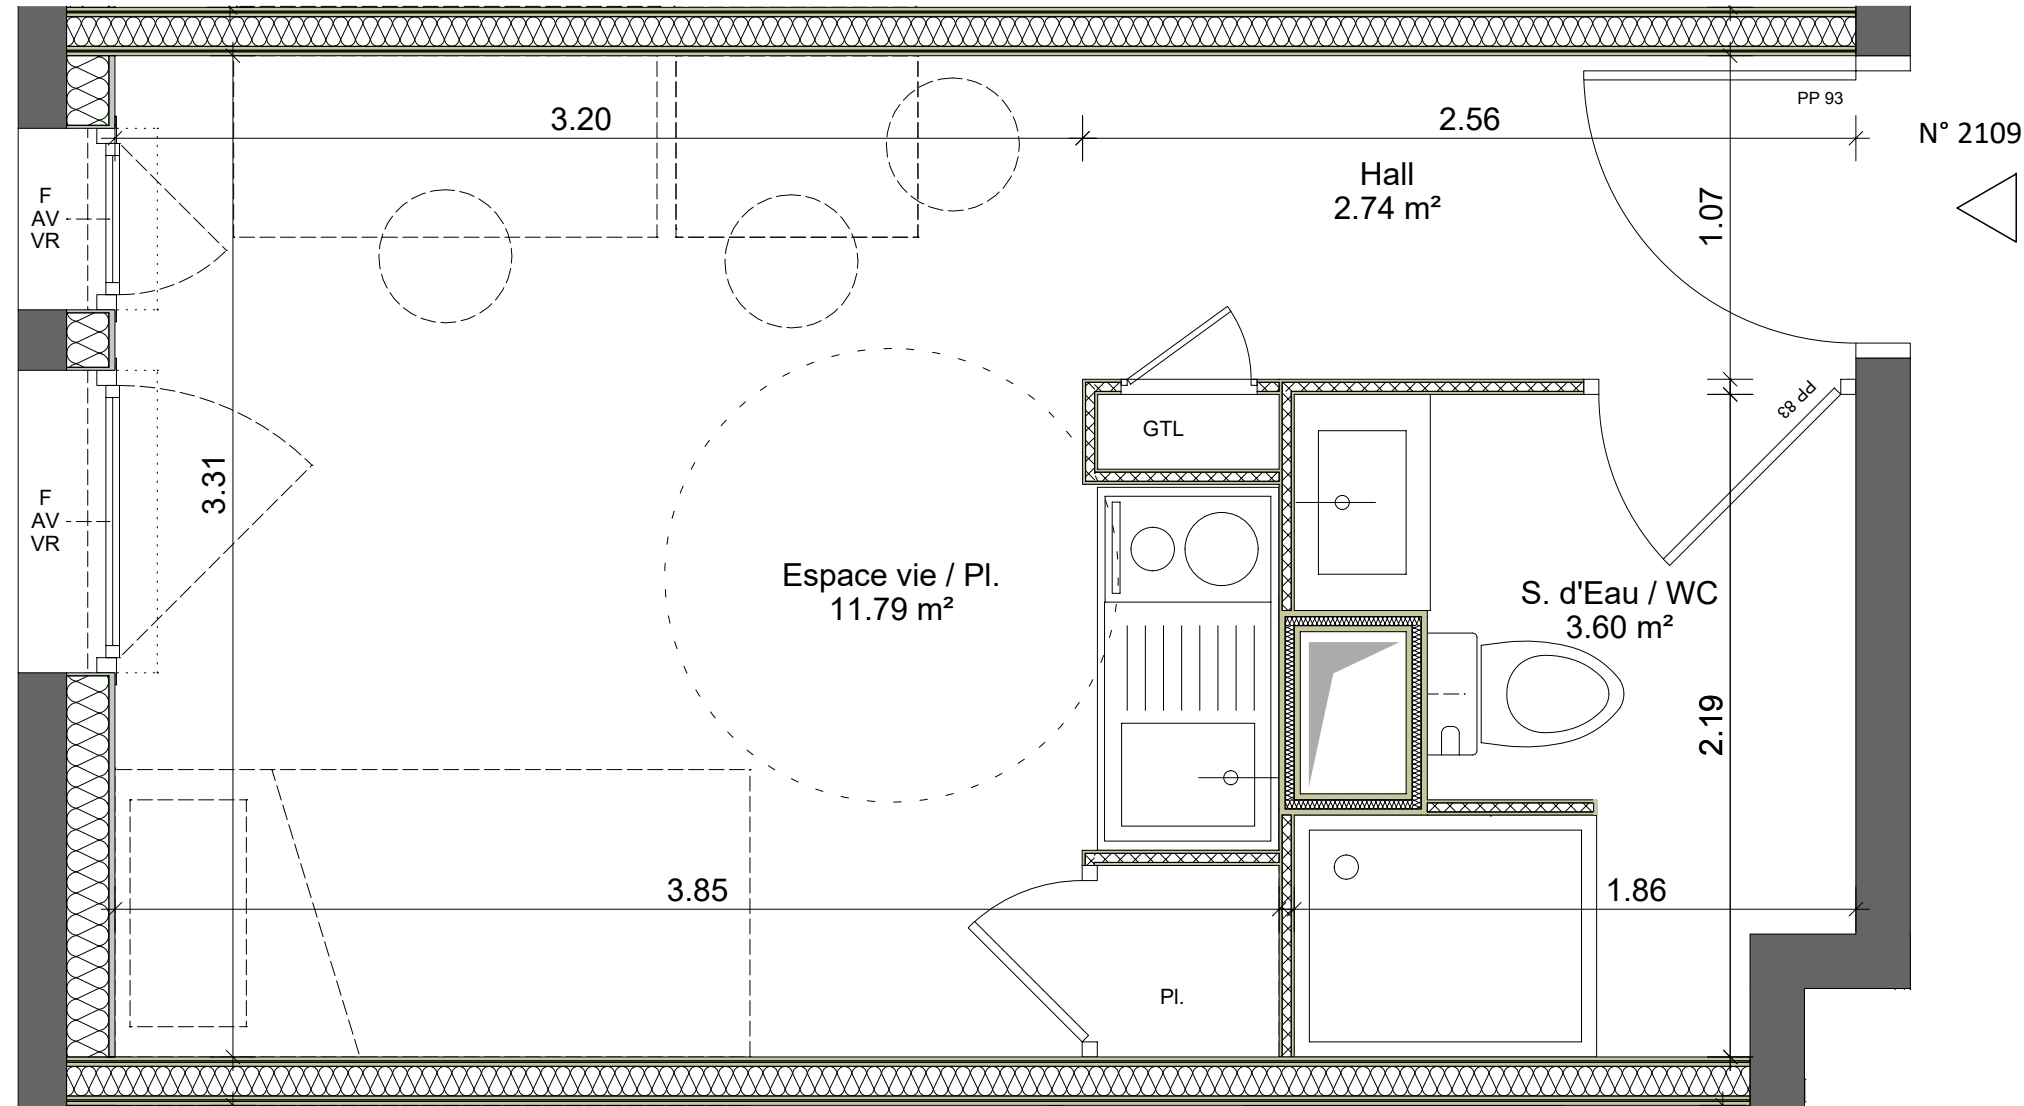


POP résidence pour Etudiants
 24 rue du Docteur Michelon
 42100 Saint Etienne

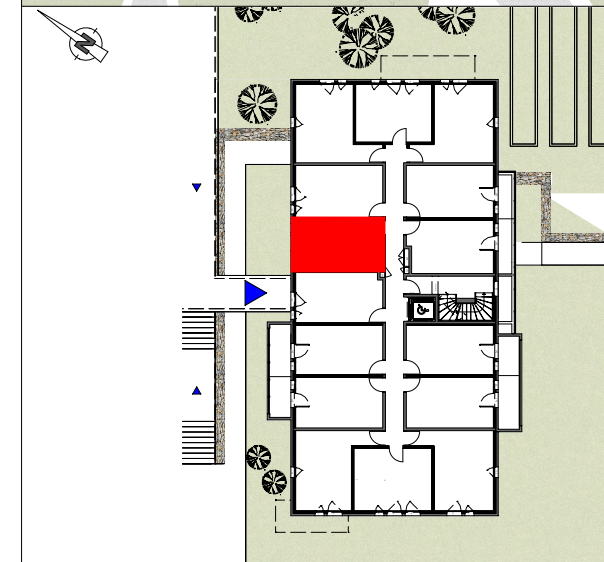

Echelle 1/25eme

Nota : Des modifications sont susceptibles d'être apportées à ce plan en fonction des nécessités administratives et/ou techniques de la réalisation en ce qui concerne notamment les dimensions libres. Les pentes, dénivelés, talus, soutènement, enrochements, etc... ne sont pas figurés. Les retombés, soffites, faux plafond, ainsi que l'emplacement des équipements ou la végétation ne sont pas tous figurés ou le sont à titre indicatif. Conformément à l'arrêté du 24 décembre 2015 relatif à l'accessibilité aux personnes handicapées des bâtiments d'habitation collectifs les seuils des terrasses et balcons sont inférieurs à 25 cm. Les surfaces habitables sont conformes au décret du 23 mai 1997 (art. 112-2).

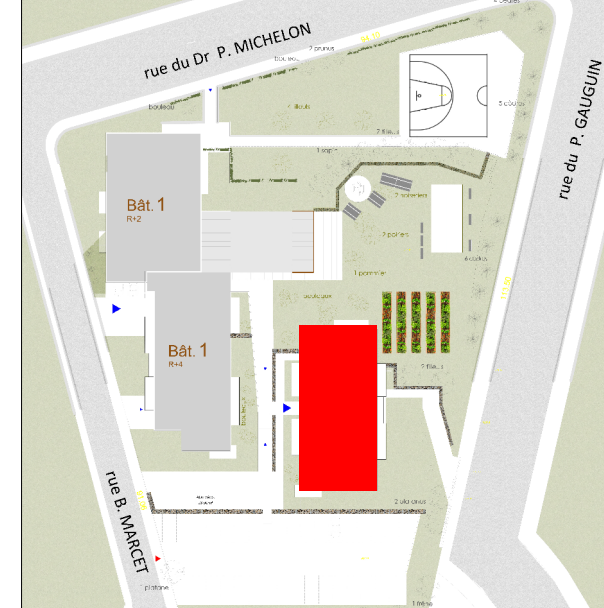

ETAGE R+1 TYPE T1 N° 2109

TABLEAU DES SURFACES	
LEGENDE:	
S Seuil	Espace vie / Pl. 11.79 m ²
F Fenêtre	Hall 2.74 m ²
PF Porte-Fenêtre	S. d'Eau / WC 3.60 m ²
VR Volet Roulant	Surface Habitable 18.13 m²
Pl. Placard	
AV Allège vitrée	
GTL Tableau Electrique	
Faux-plafond	
CHAPELA ARCHITECTURES	IND. DATE PLAN DE VENTE
6 Bld de l'Eivallière 42000 Saint-Etienne	14/11/2022