

Type 1 - n°211

TABLEAU DES SURFACES HABITABLES:


PIECE DE VIE	13.6m ²
SDB	3.4m ²
TOTAL	17.0m ²

LEGENDE


PPA - Porte palière PV - Porte vitrée SS - sèche-serviette OB - oscillo-battant
PP - Porte pleine AP - allège pleine AV - allège vitrée VR - volet roulant

DATE: 16/05/2023

INDICE: C

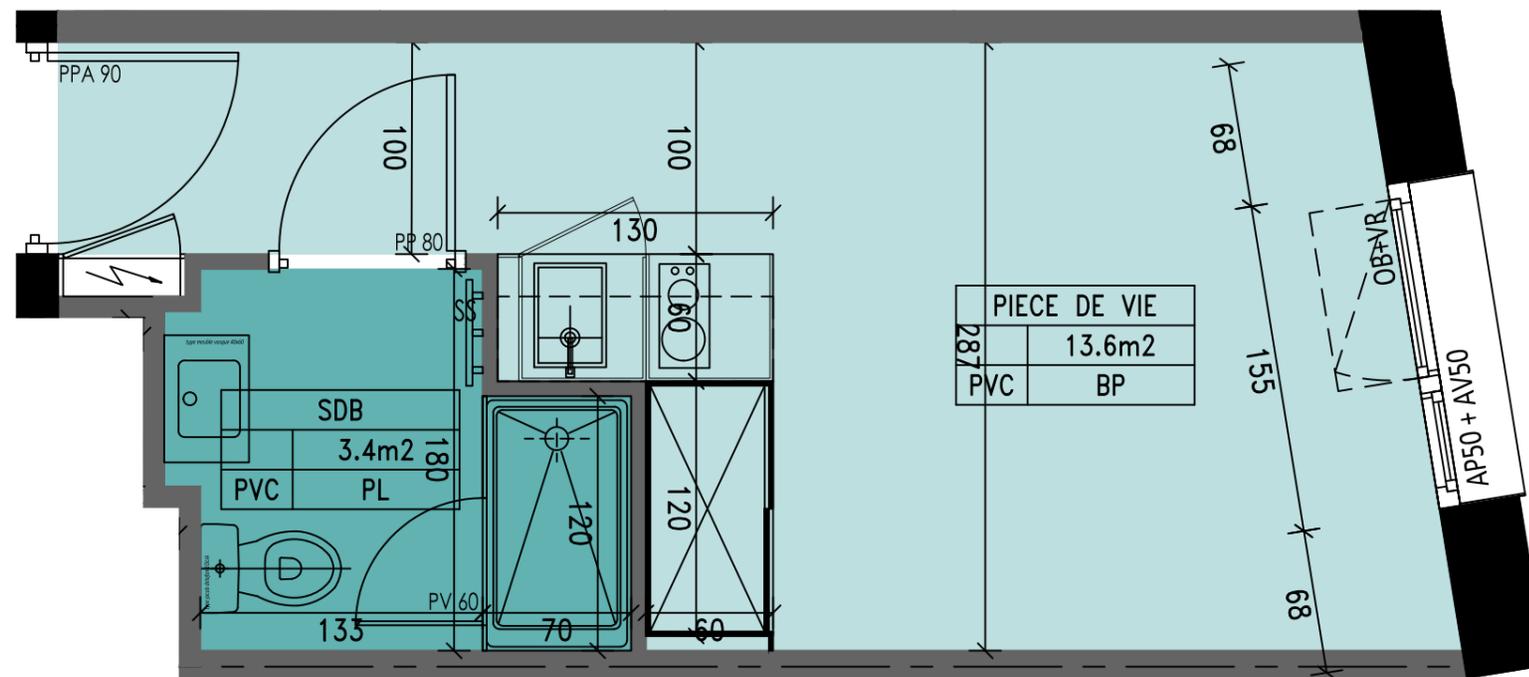

PIECE DE VIE	13.6m ²
2.87	BP
PVC	BP

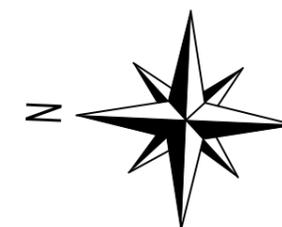

Echelle: 0 1 2m

Le présent document exprime la figure et les dispositions générales du logement. Des variations peuvent intervenir en fonction des nécessités techniques et des tolérances d'exécutions tant en ce qui concerne les dimensions libres que les équipements. Les équipements sont positionnés à titre indicatif. Le mode de chauffage peut être amené à évoluer, restant conforme à la réglementation en vigueur. La végétalisation est mise à titre indicatif.