



358-376 rue Gabriel Péri  
92700 COLOMBES



Étage : R+2  
Type T1  
Numéro 209


Séjour	15.25 m <sup>2</sup>
Sde	3.54 m <sup>2</sup>
<b>SURFACE HABITABLE</b>	<b>18.79 m<sup>2</sup></b>

NOTA :

*Le présent document exprime la figure et la disposition générale de l'appartement. Les emplacements des radiateurs ou des convecteurs sont indiqués.*

*Des modifications peuvent intervenir en fonction des nécessités techniques, des contraintes de réalisation et/ou des impératifs réglementaires, tant en ce qui concerne les dispositions que les éléments d'équipement.*

*Les canalisations ne sont pas mentionnées, les retombées, les soffites et les faux plafonds ne sont pas mentionnés sauf ceux éventuellement*

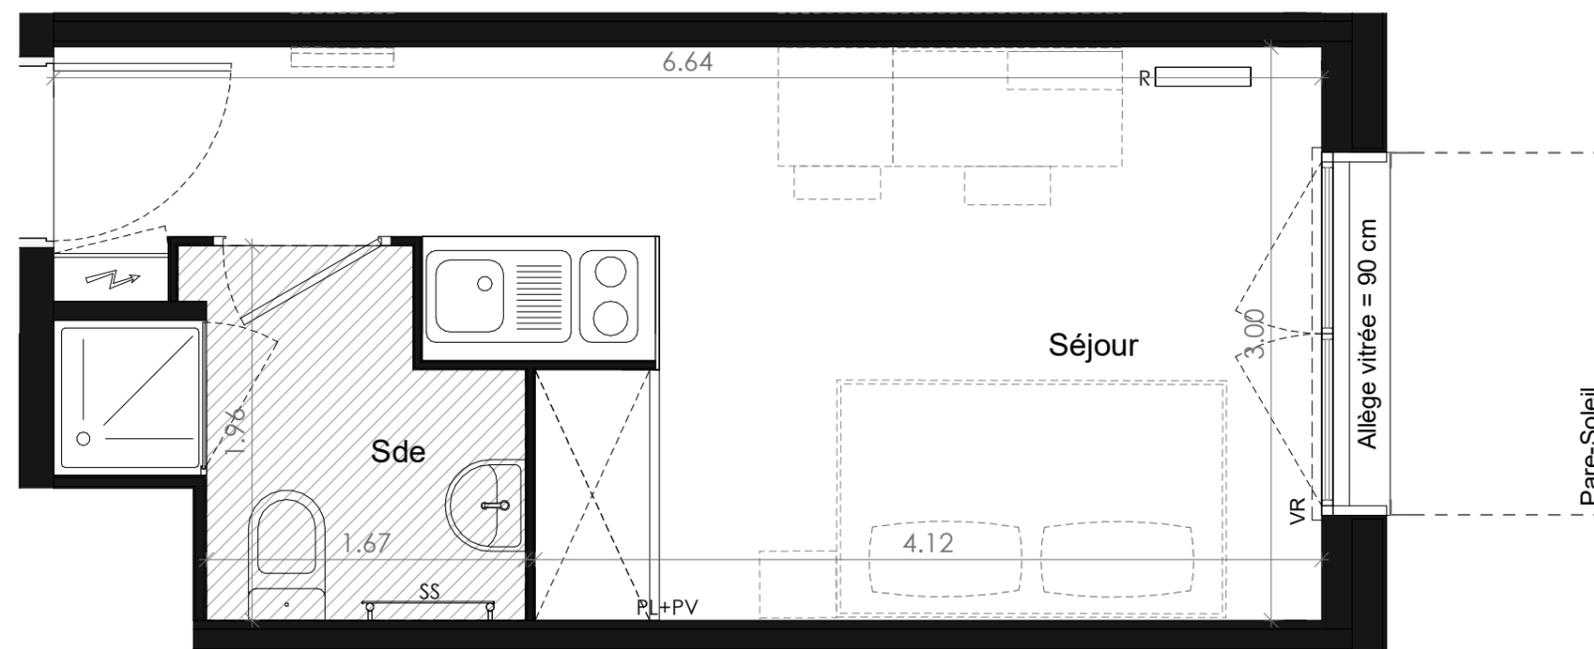

#### LÉGENDE

PL + PV : Placard + Porte Valise  
R : Radiateur  
SS : Sèche-serviette  
VR : Volet roulant  
▨ : Soffite

