
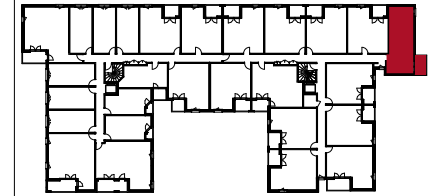
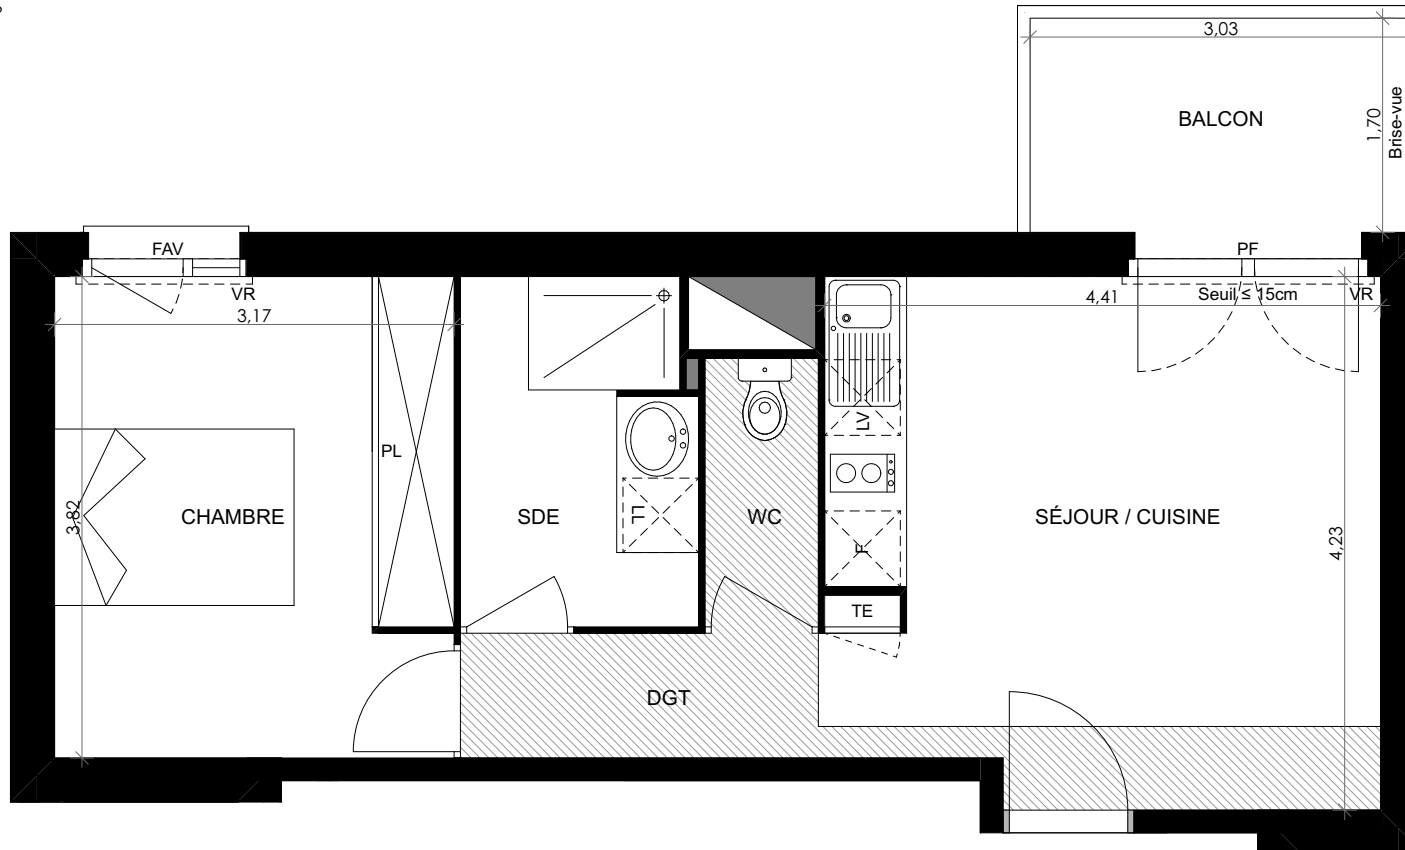


VIVRE ENSEMBLE Quint-F.

34 À 40 Chemin de Ribaute
31130 QUINT-FONSEGRIVES
(Adresse provisoire)

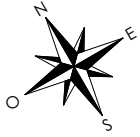

CONTRAT DE RESERVATION

En cas d'impératifs techniques et/ou esthétiques, la SCCV se réserve le droit de remplacer ou de modifier certaines prestations, dimensions ou aménagements en accord avec les règles de l'art.

Signature:

NIVEAU R+3

TYPE T2

BÂTIMENT E-F LOGEMENT E307

SÉJOUR / CUISINE	17,89
CHAMBRE + PL	12,08
SDE	5,09
Wc	1,92
DGT	2,81
TOTAL	39,79 m²
BALCON	5,15 m²

PF	porte-fenêtre
FAV	fenêtre allège vitrée
VR	volet roulant
TE	cloison amovible
PL	tableau électrique
BTD	placard
	ballon thermo-dynamique
	soffite / faux-plafond (Hauteur sous plafond env. 2.20m)

Des modifications sont susceptibles d'être apportées en fonction des nécessités administratives ou techniques. Les retombées, soffites, faux-plafonds, canalisations, ainsi que l'emplacement et l'encombrement des gaines sont mentionnés à titre indicatif. Les surfaces indiquées sont approximatives. Les cotes sont susceptibles de modifications dues aux impératifs administratifs, aux contraintes techniques de construction et aux tolérances d'exécution. Les différents éléments d'électroménagers, équipements et mobiliers représentés sur le plan de vente n'ont qu'une valeur illustrative. Seuls les équipements figurant sur la notice descriptive annexée à l'acte de vente seront fournis par le maître d'ouvrage. Présence d'un ressaut entre l'intérieur du logement et le balcon, loggia et/ou terrasse.

indice A

20 Mai 2025