



PONT-AUDEMER
RÉSIDENCE NOTRE DAME DU PRÉ
50 RUE NOTRE DAME DU PRÉ

NIVEAU 1ER ÉTAGE

PLAN DE REPÉRAGE - SANS ÉCHELLE

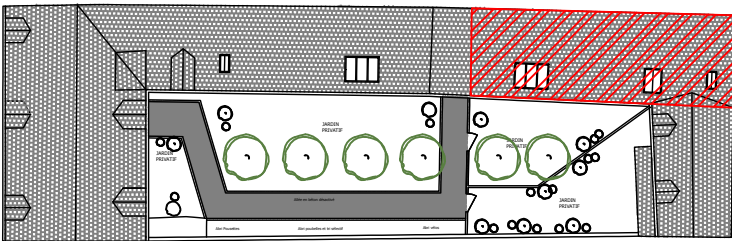


Côté rue Notre Dame du Pré

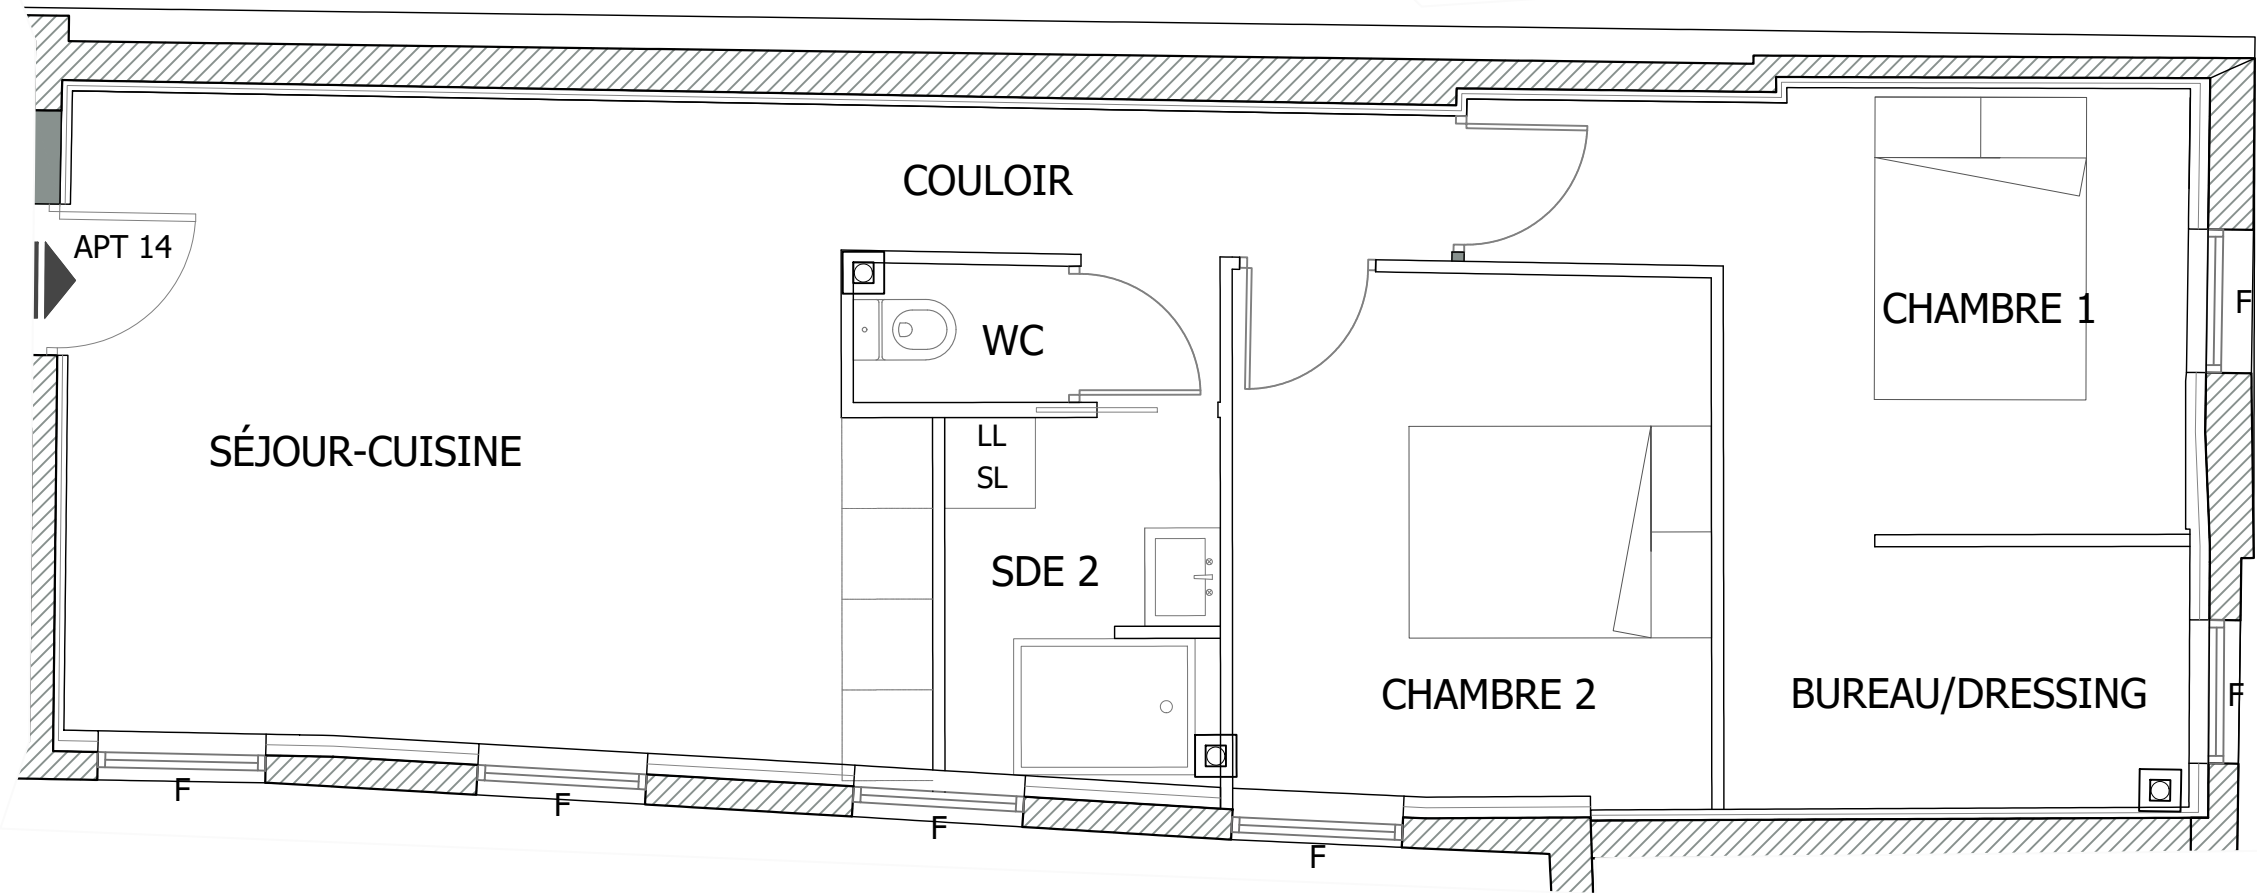

1er étage, Appartement 14
3 pièces

Séjour/cuisine	23.35 m ²
Chambre 1	16.20 m ²
Chambre 2	11.00 m ²
Dégagement	4.78 m ²
Sde	4.26 m ²
WC	1.26 m ²

SURFACE TOTALE 60.85 m²

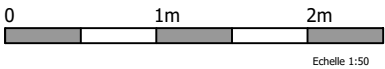

Des modifications sont susceptibles d'être apportées à ce plan en fonction des nécessités techniques de la réalisation tant en ce qui concerne les dimensions libres que l'équipement. Les surfaces indiquées sont approximatives, les retombées, faux plafonds, ainsi que l'emplacement des équipements sont à titre indicatif.