



Côté rue Notre Dame du Pré

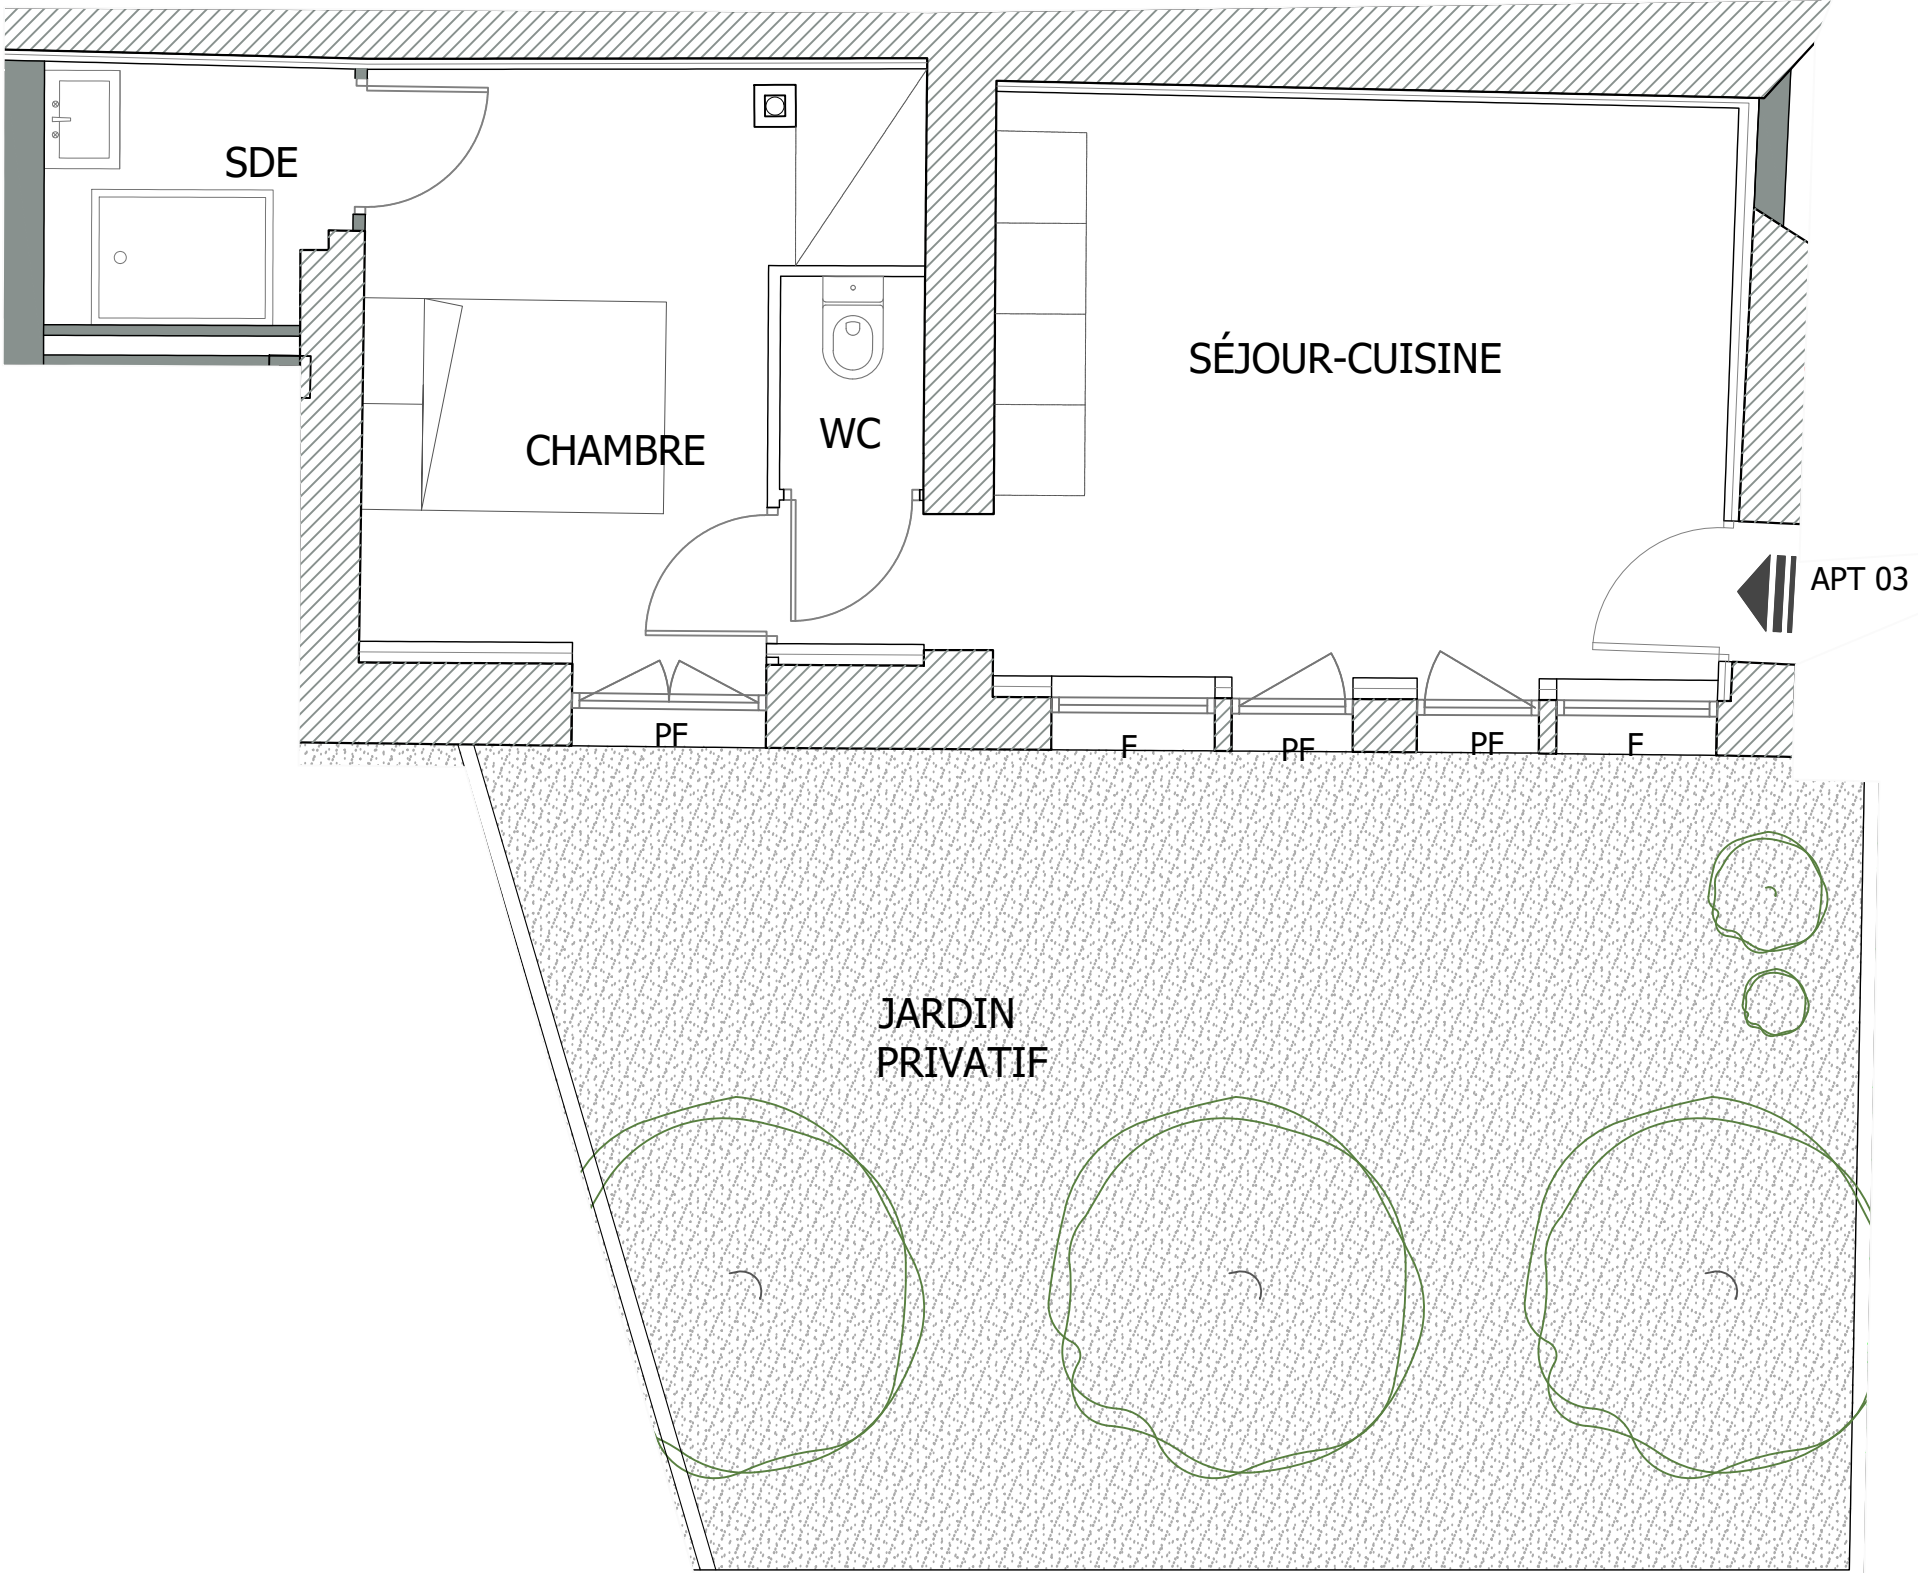

PONT-AUDEMER
RÉSIDENCE NOTRE DAME DU PRÉ
50 RUE NOTRE DAME DU PRÉ

NIVEAU REZ-DE-CHAUSSÉE

PLAN DE REPÉRAGE - SANS ÉCHELLE

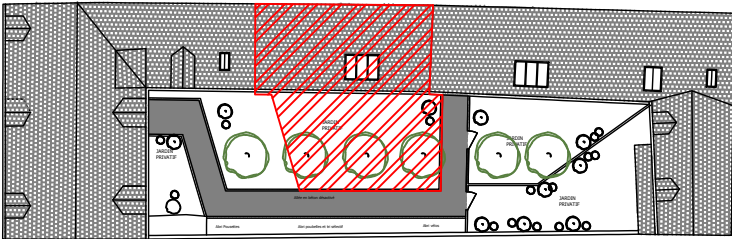

Rez-de-chaussée, Appartement 03
2 pièces

Séjour/cuisine	20.03 m ²
Chambre	11.83 m ²
Sde	3.33 m ²
WC	1.43 m ²

SURFACE TOTALE HABITABLE 36.62 m²

Jardin privatif 45.19 m²

SURFACE TOTALE 81.81 m²

INDICE N°2

DATE : 26/03/2024

Des modifications sont susceptibles d'être apportées à ce plan en fonction des nécessités techniques de la réalisation tant en ce qui concerne les dimensions libres que l'équipement. Les surfaces indiquées sont approximatives, les retombées, faux plafonds, ainsi que l'emplacement des équipements sont à titre indicatif.