



PLAN PAR LOT
ECHELLE : 1/ 50

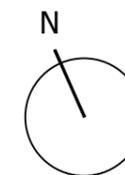


Rue Notre Dame du Pré

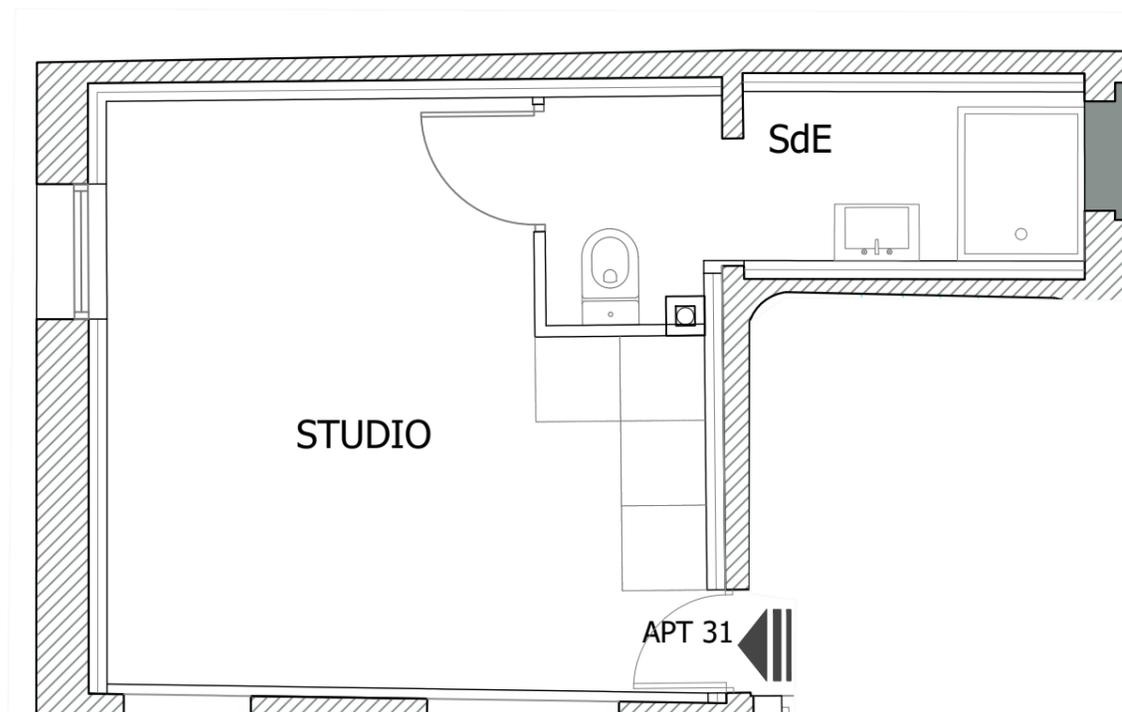

PONT-AUDEMER
RÉSIDENCE NOTRE DAME DU PRÉ
50 RUE NOTRE DAME DU PRÉ

NIVEAU 3ÈME ÉTAGE


PLAN DE REPÉRAGE - SANS ÉCHELLE

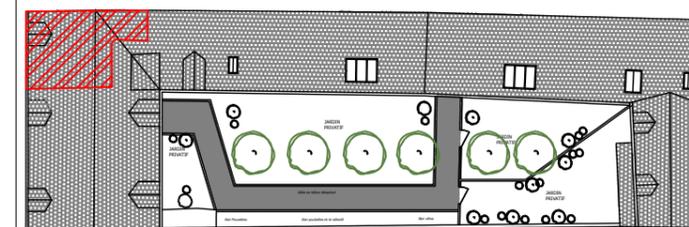

3ème étage, Appartement 31
Studio

Studio	15.73 m ²
Sde avec WC	4.93 m ²

SURFACE TOTALE	20.66 m²
-----------------------	----------------------------

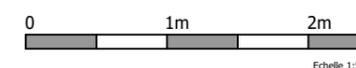

Des modifications sont susceptibles d'être apportées à ce plan en fonction des nécessités techniques de la réalisation tant en ce qui concerne les dimensions libres que l'équipement. Les surfaces indiquées sont approximatives, les retombées, faux plafonds, ainsi que l'emplacement des équipements sont à titre indicatif.

INDICE N°2

DATE : 26/03/2024