



PLAN PAR LOT
 ECHELLE : 1/ 50

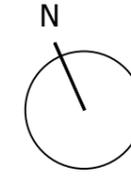

PONT-AUDEMER
 RÉSIDENCE NOTRE DAME DU PRÉ
 50 RUE NOTRE DAME DU PRÉ

NIVEAU 3ÈME ÉTAGE


Côté rue Notre Dame du Pré

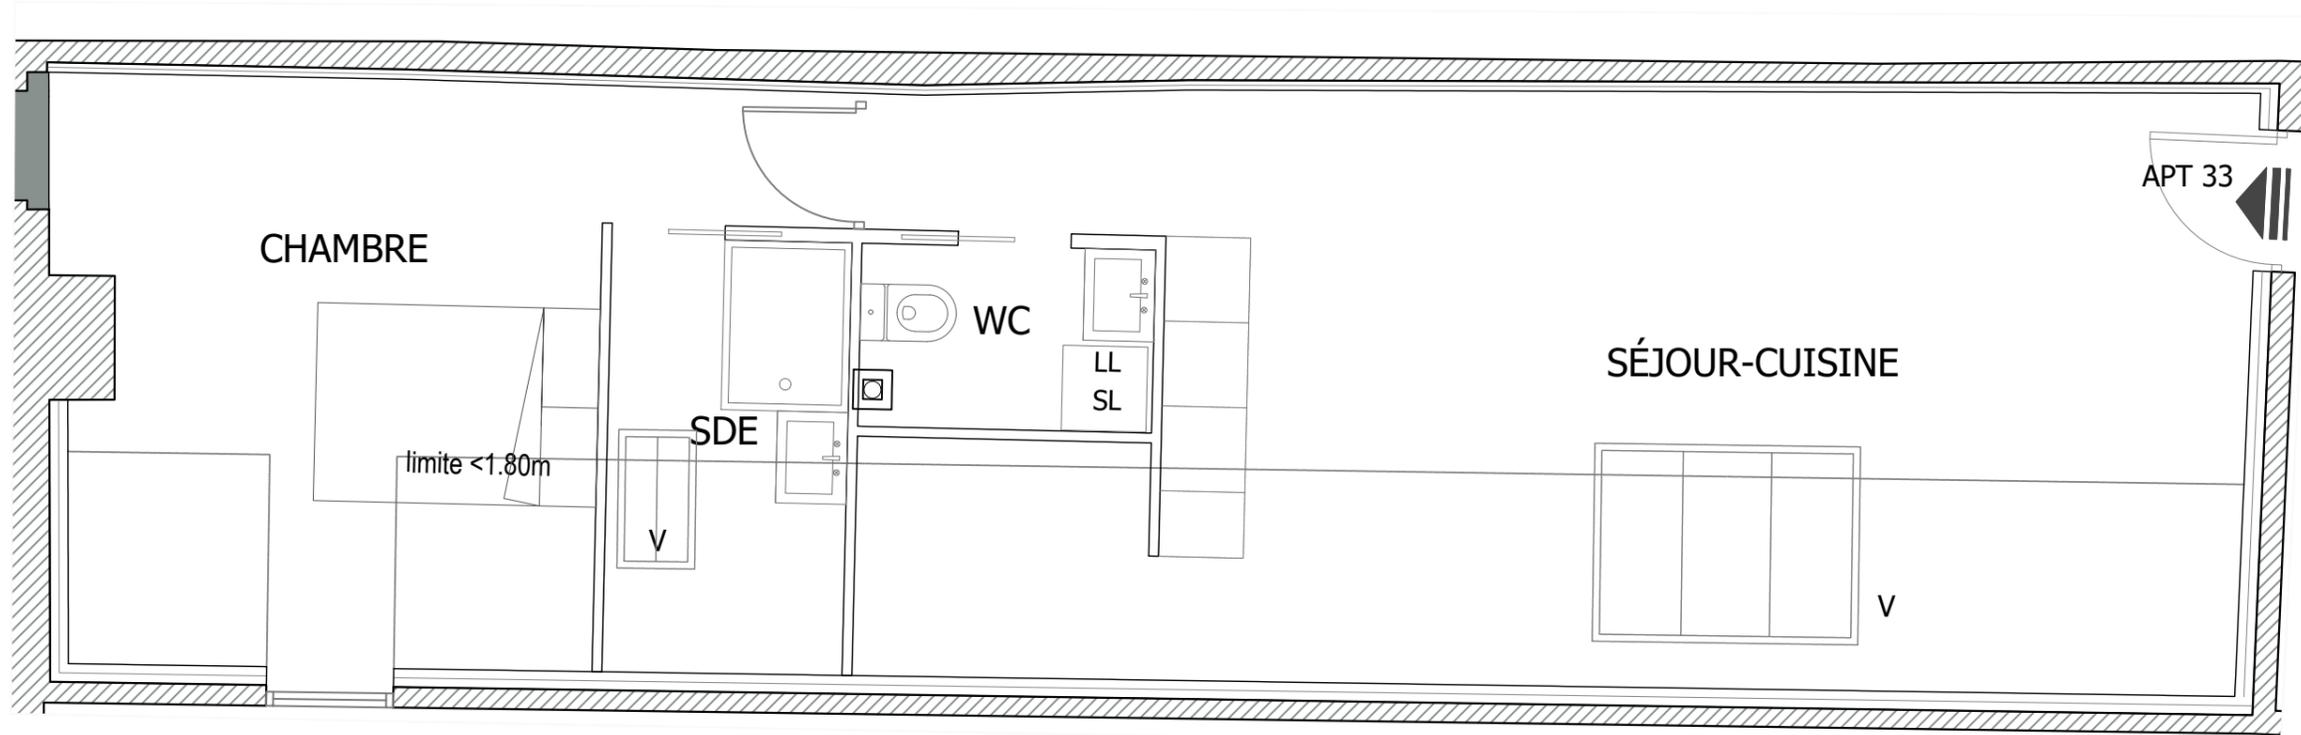

3ème étage, Appartement 33
 2ème étage

Séjour/cuisine	23.56 m ²	Séjour/cuisine h<1.80m	14.66 m ²
Chambre	13.20 m ²	Chambre h<1.80m	4.23 m ²
Sde	2.66 m ²	Sde h<1.80m	2.55 m ²
WC	2.63 m ²		
SURFACE TOTALE HABITABLE	42.05 m²	SURFACE TOTALE	63.49 m²

PLAN DE REPÉRAGE - SANS ÉCHELLE

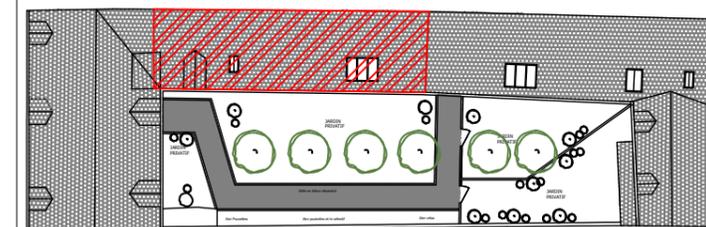

INDICE N°2

DATE :

26/03/2024

Des modifications sont susceptibles d'être apportées à ce plan en fonction des nécessités techniques de la réalisation tant en ce qui concerne les dimensions libres que l'équipement. Les surfaces indiquées sont approximatives, les retombées, faux plafonds, ainsi que l'emplacement des équipements sont à titre indicatif.