
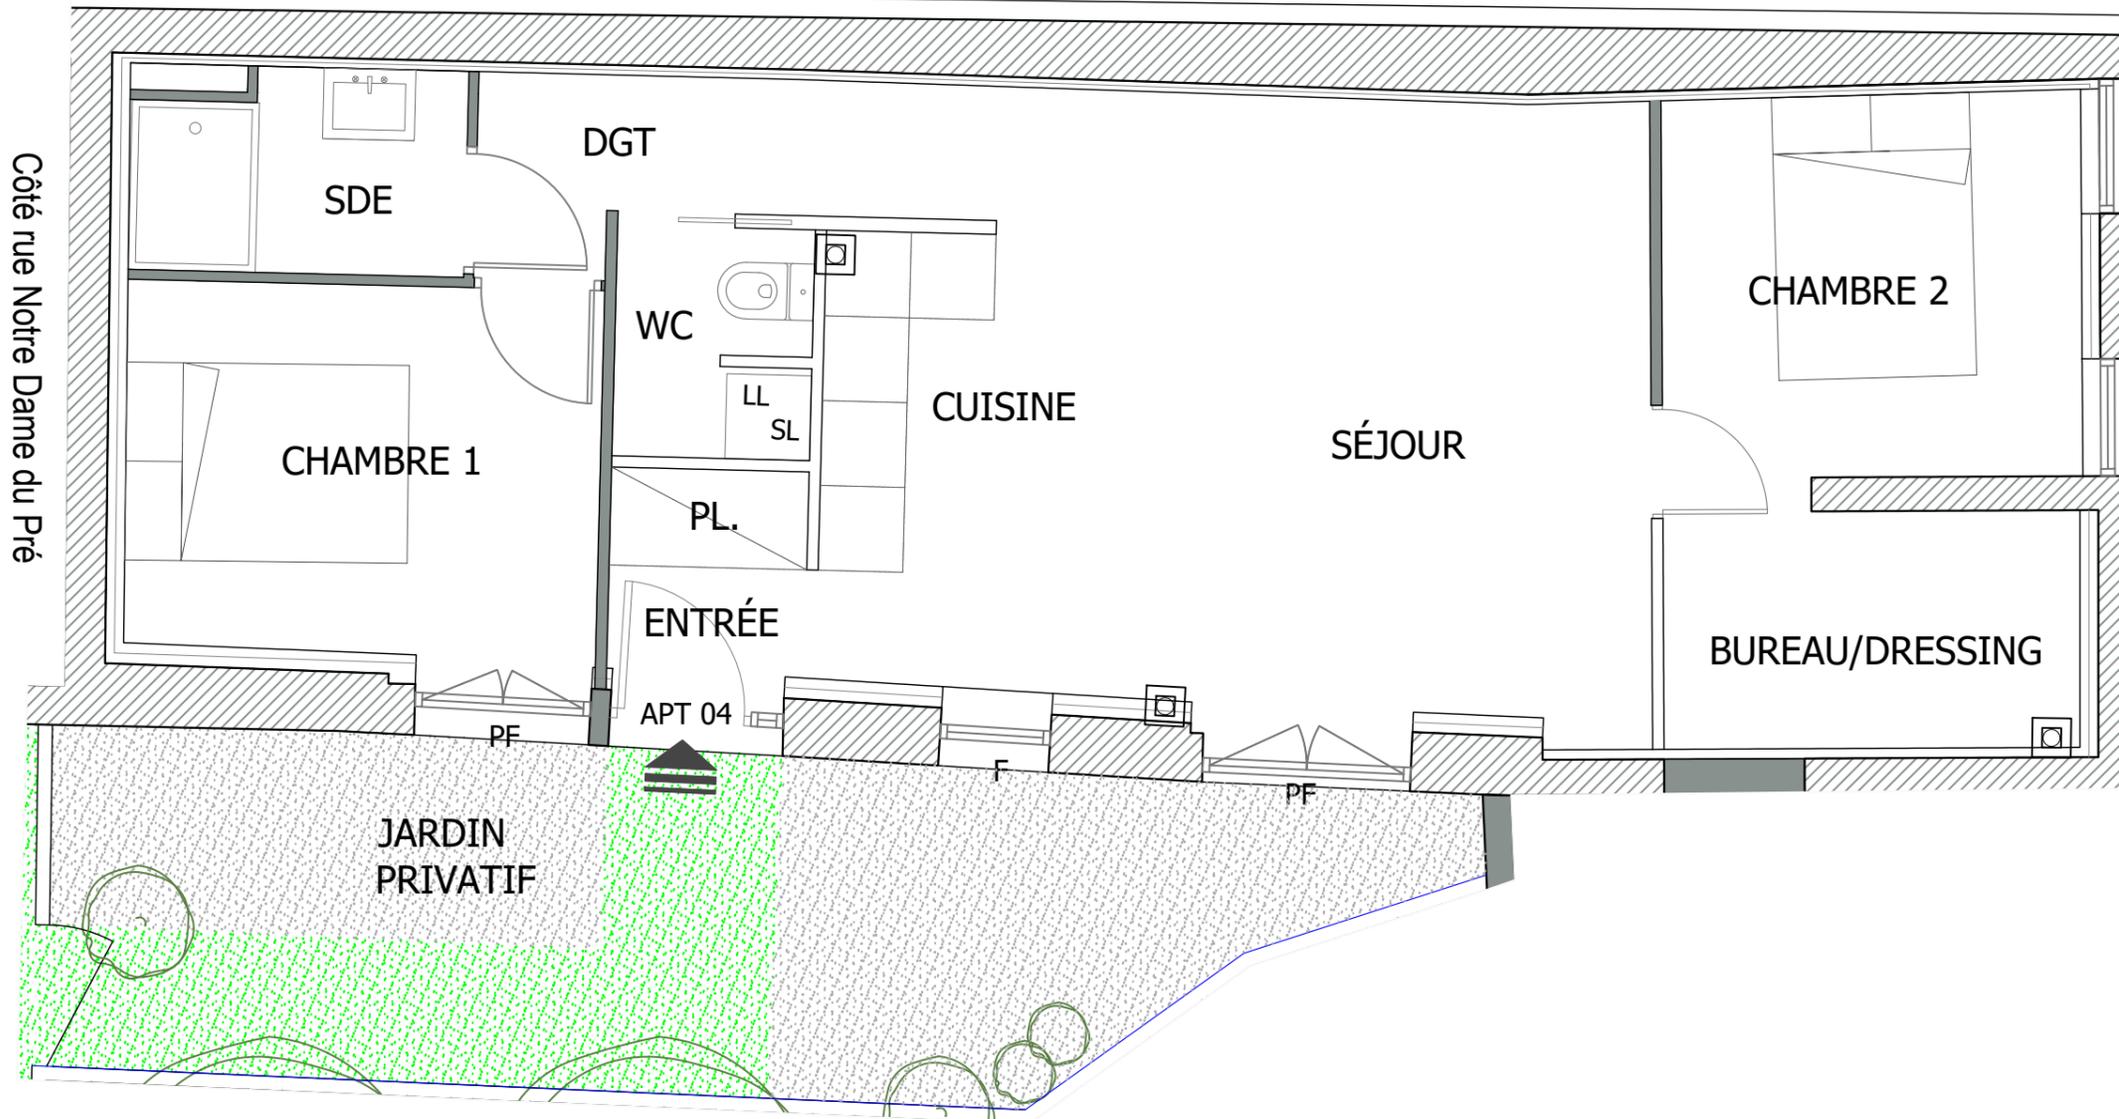



PLAN PAR LOT
 ECHELLE : 1/ 50

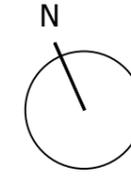

PONT-AUDEMER
 RÉSIDENCE NOTRE DAME DU PRÉ
 50 RUE NOTRE DAME DU PRÉ

NIVEAU REZ-DE-CHAUSSÉE

PLAN DE REPÉRAGE - SANS ÉCHELLE

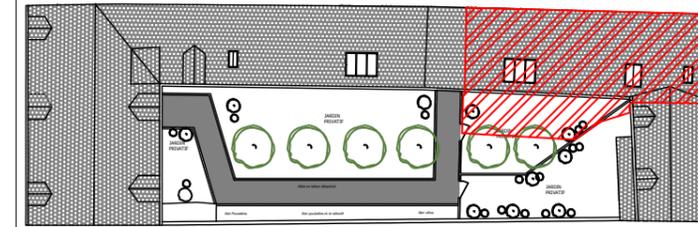


Rez-de-chaussée, Appartement 04
 3 pièces

Entrée	2.41 m ²
Séjour/cuisine	25.80 m ²
Chambre 1	9.07 m ²
Chambre 2	13.18 m ²
Sde	3.25 m ²
WC	2.23 m ²
Dégagement	2.79 m ²

SURFACE TOTALE HABITABLE	58.73 m ²
--------------------------	----------------------

Jardin privatif	21.09 m ²
-----------------	----------------------

SURFACE TOTALE	79.82 m ²
----------------	----------------------

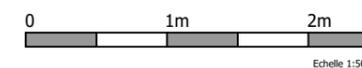

Des modifications sont susceptibles d'être apportées à ce plan en fonction des nécessités techniques de la réalisation tant en ce qui concerne les dimensions libres que l'équipement. Les surfaces indiquées sont approximatives, les retombées, faux plafonds, ainsi que l'emplacement des équipements sont à titre indicatif.

INDICE N°2

DATE : 26/03/2024