
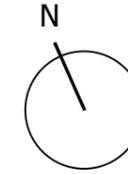



Rez-de-chaussée

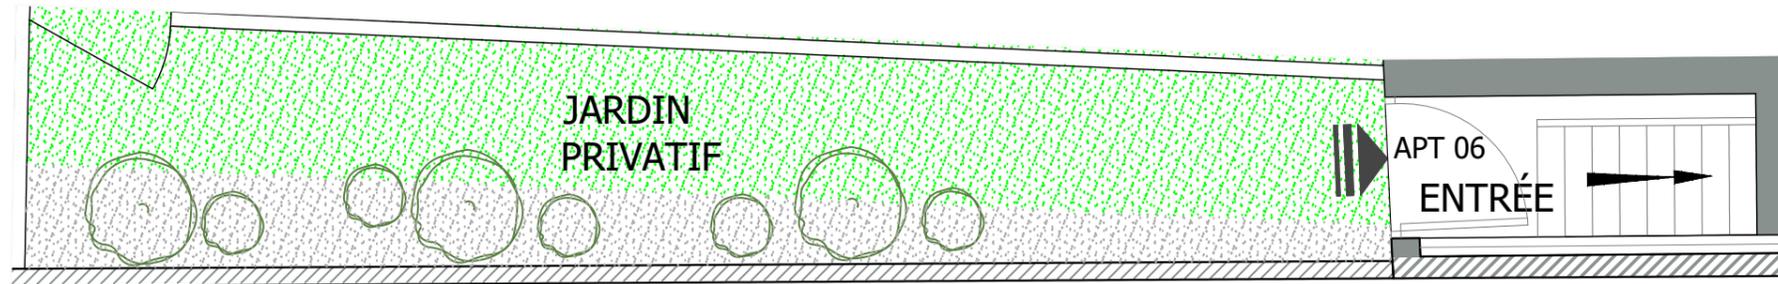


PONT-AUDEMER
RÉSIDENCE NOTRE DAME DU PRÉ
50 RUE NOTRE DAME DU PRÉ

NIVEAU REZ-DE-CHAUSSÉE


PLAN DE REPÉRAGE - SANS ÉCHELLE

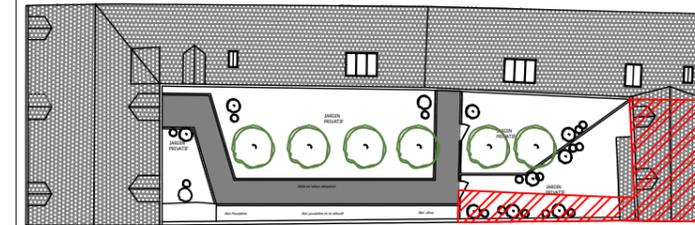

1er étage

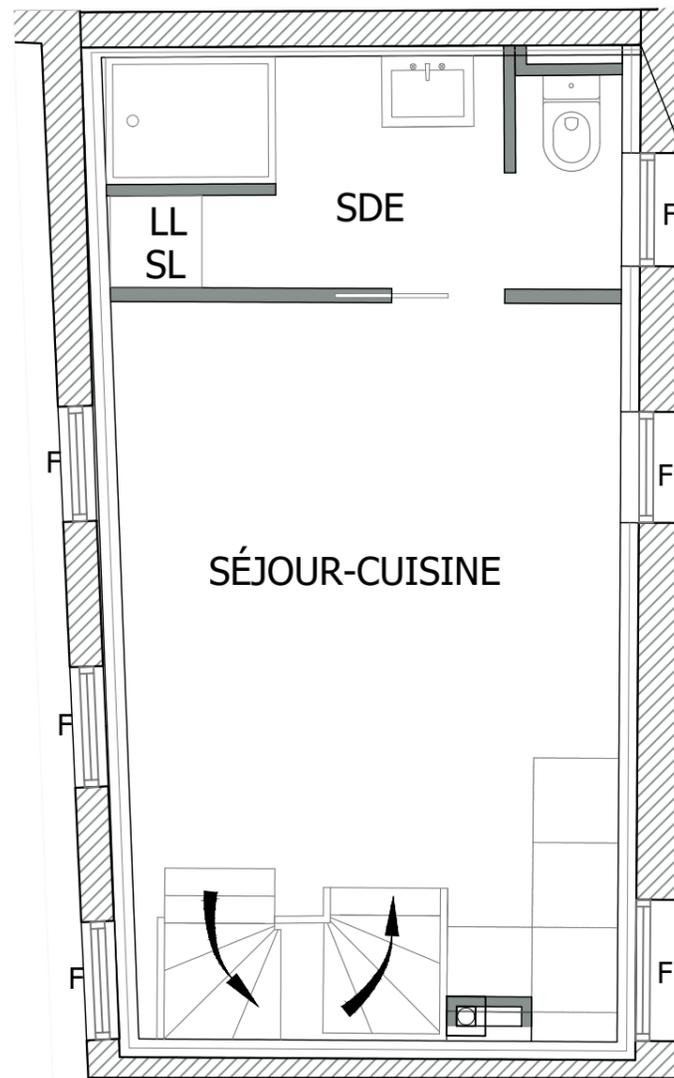

2ème étage

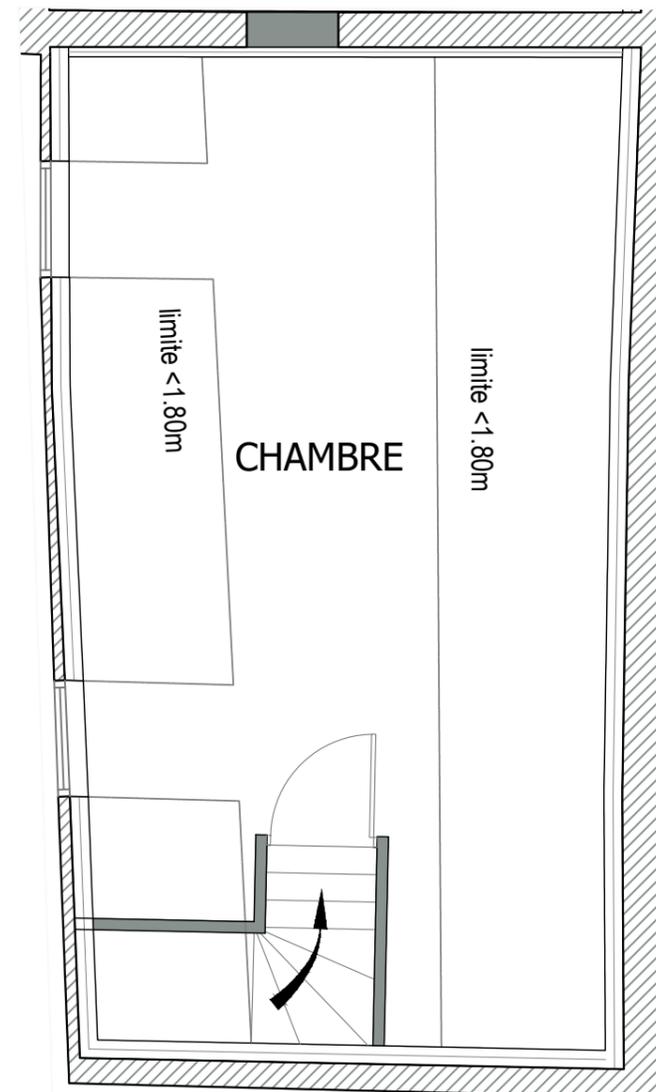

Coté rue Notre Dame du Pré


Rez-de-chaussée, 1er et 2ème étage
Appartement 06
2 pièces

Rez-de-chaussée	
Entrée	1.25 m ²
1er étage	
Séjour/cuisine	15.84 m ²
Sde avec WC	5.73 m ²
2ème étage	
Chambre	10.73 m ²

SURFACE TOTALE HABITABLE 33.55 m²

Chambre h<1.80m 13.15 m²
Jardin privatif 14.64 m²

SURFACE TOTALE 61.34 m²

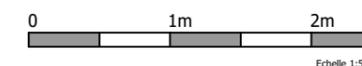

Des modifications sont susceptibles d'être apportées à ce plan en fonction des nécessités techniques de la réalisation tant en ce qui concerne les dimensions libres que l'équipement. Les surfaces indiquées sont approximatives, les retombées, faux plafonds, ainsi que l'emplacement des équipements sont à titre indicatif.

INDICE N°2

DATE : 26/03/2024