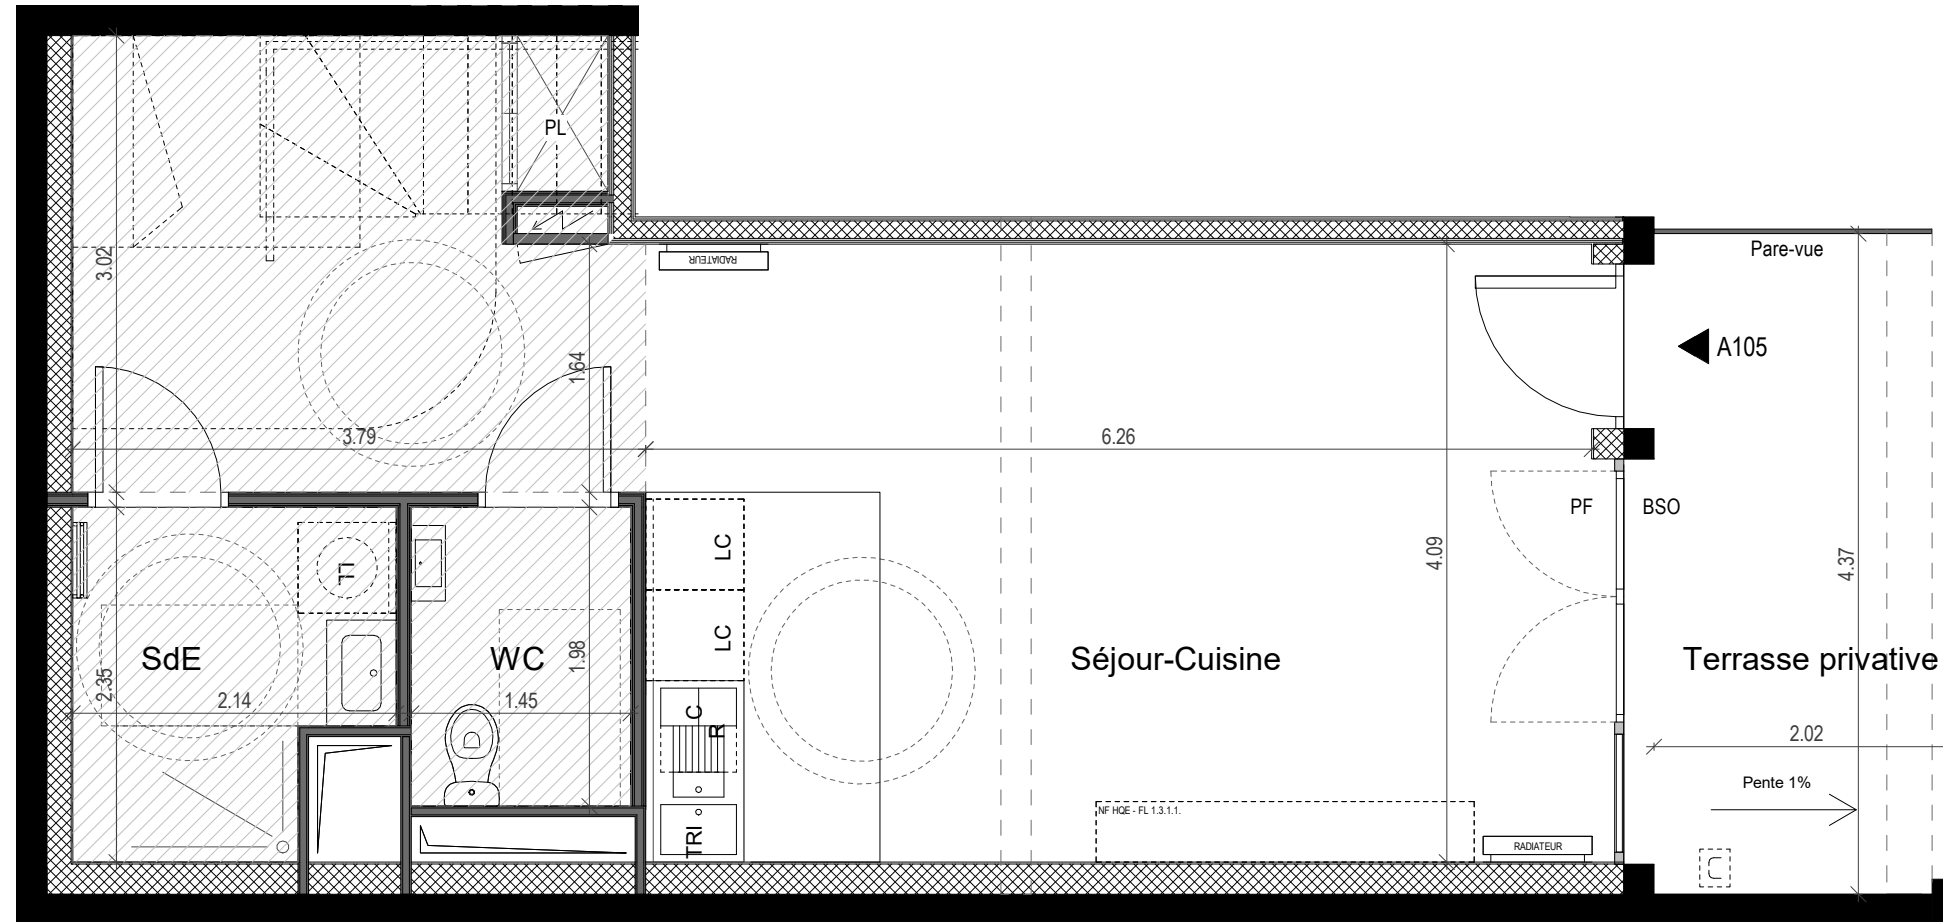
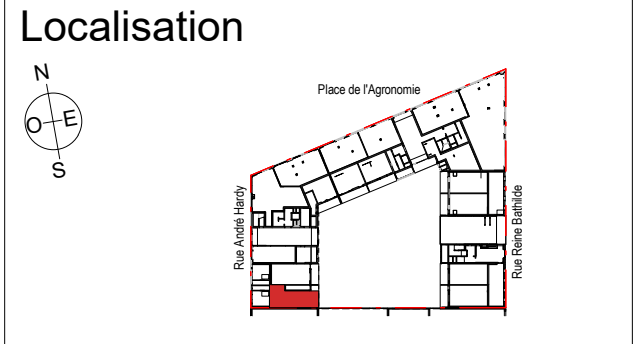


1/50 eme

Bâtiment A - Cage A1

Appartement 1 pièce - RDC A105

| | |
|---------------------------------------|---------------------------|
| Séjour-Cuisine | 36.9 m ² |
| SdE | 4.4 m ² |
| WC | 2.9 m ² |
| SURFACE TOTALE HABITABLE | 44.2 m² |
| Terrasse privative | 9.6 m ² |
| SURFACE(S) TOTALE(S) ANNEXE(S) | 9.6 m² |

Légende

| | | | |
|----------|---------------------------------------|----------|--|
| ▶ | — Entrée principale | F | — Fenêtre toute hauteur avec garde-corps |
| CG | — Emplacement congélateur | FAV | — Fenêtre allège vitrée |
| LV | — Emplacement lave-vaisselle | FAP | — Fenêtre allège pleine avec lisse |
| LL | — Emplacement lave-linge | PF | — Porte fenêtre |
| R | — Emplacement réfrigérateur | BSO | — Brises-soleil orientables |
| C | — Emplacement cuisson | GDC | — Garde-corps |
| TRI | — Emplacement tri des déchets | [Symbol] | — Tableau électrique |
| LC | — Emplacement linéaire complémentaire | [Symbol] | — Poutre |
| PL | — Placard | [Symbol] | — Soffite et faux plafond |
| [Symbol] | — Sèche serviette | [Symbol] | — Gaine technique |
| [Symbol] | — Radiateur | [Symbol] | — Poteau |
| RP | — Robinet de puisage | [Symbol] | — Espace pour composte |
| | | EP | — Descente d'eau pluviale |
| | | TP | — Trop-plein d'eau pluviale |

NOTA :
 Des modifications sont susceptibles d'être apportées à ce plan en fonction des nécessités techniques ou réglementaires lors de la réalisation.
 Les surfaces indiquées sont approximatives conformément à l'article R261-25 du CCH.
 Les retombées, soffites, faux-plafonds, trappes de visite, gaines, canalisations, radiateurs, l'emplacement des équipements et implantations électriques, ainsi que la hauteur sous plafond, la hauteur des seuils et allèges sont figurés à titre indicatif.
 La hauteur des seuils correspond à la différence de niveau entre les sols finis intérieurs et extérieurs et ne tient pas compte de l'obstacle à enjamber.
 La hauteur des seuils correspond à la différence de niveau entre les sols finis intérieurs et extérieurs et ne tient pas compte de l'obstacle à enjamber.
 Les plantations éventuelles ne sont pas contractuelles. L'équipement électroménager et mobilier éventuellement indiqué sur plan n'est pas fourni (hormis meuble de salle de bain / salle d'eau et kitchenette)
 Au premier étage les soffites et faux-plafonds ne sont pas représentés car la présence de faux-plafonds est quasiment systématique.



Indice : 0 Date : 16/02/2024