



17 ALL. JEAN MONNET  
74940 ANNECY

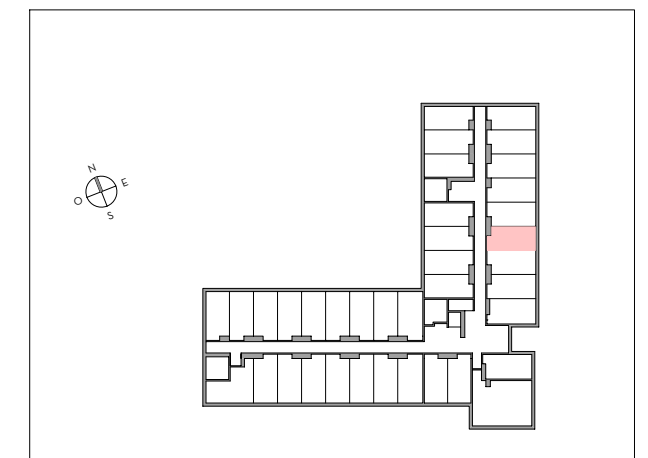

Appartement 1 pièce  
n° 3-13 - 3ième étage

SEJOUR / CUISINE	15.47 m <sup>2</sup>
SALLE D'EAU	2.61 m <sup>2</sup>
<b>SURFACE HABITABLE TOTALE</b>	<b>18.08 m<sup>2</sup></b>

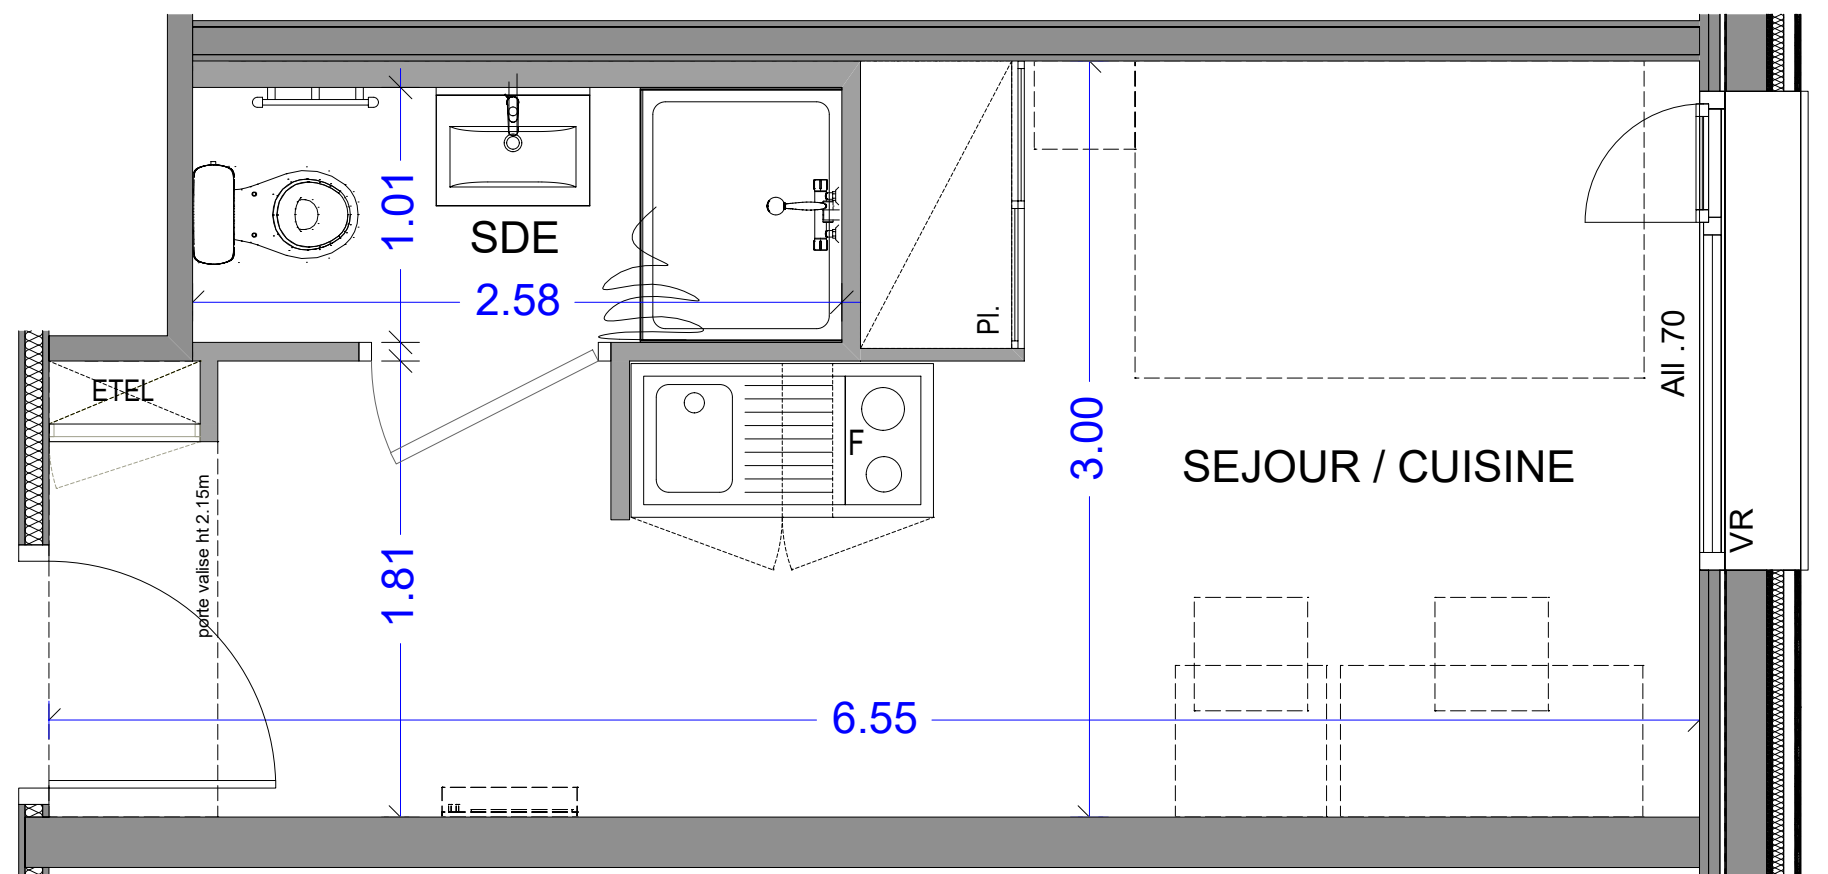

LEGENDE

Pl. : Placard
ETEL: Tableau électrique
F : Frigo
VR : Volet roulant
All : Allège
PF : Porte fenêtre
[ ] : Soffite et faux plafond

ECHELLE	DATE	INDICE
	AOUT 2023	0