


LA BRISE

30 CHEMIN DE LA CHAPELLE DES CHIENS
06 130 GRASSE



3F Sud 
Groupe ActionLogement

PLAN DE VENTE

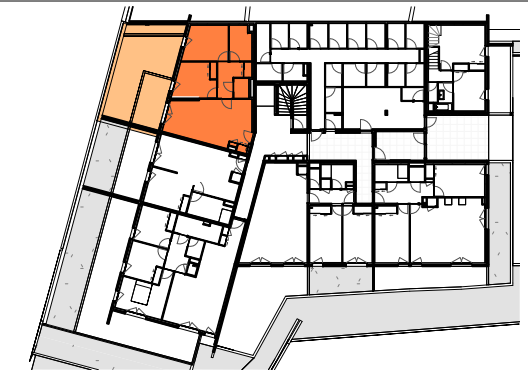

Logement A04

NIVEAU : RDC

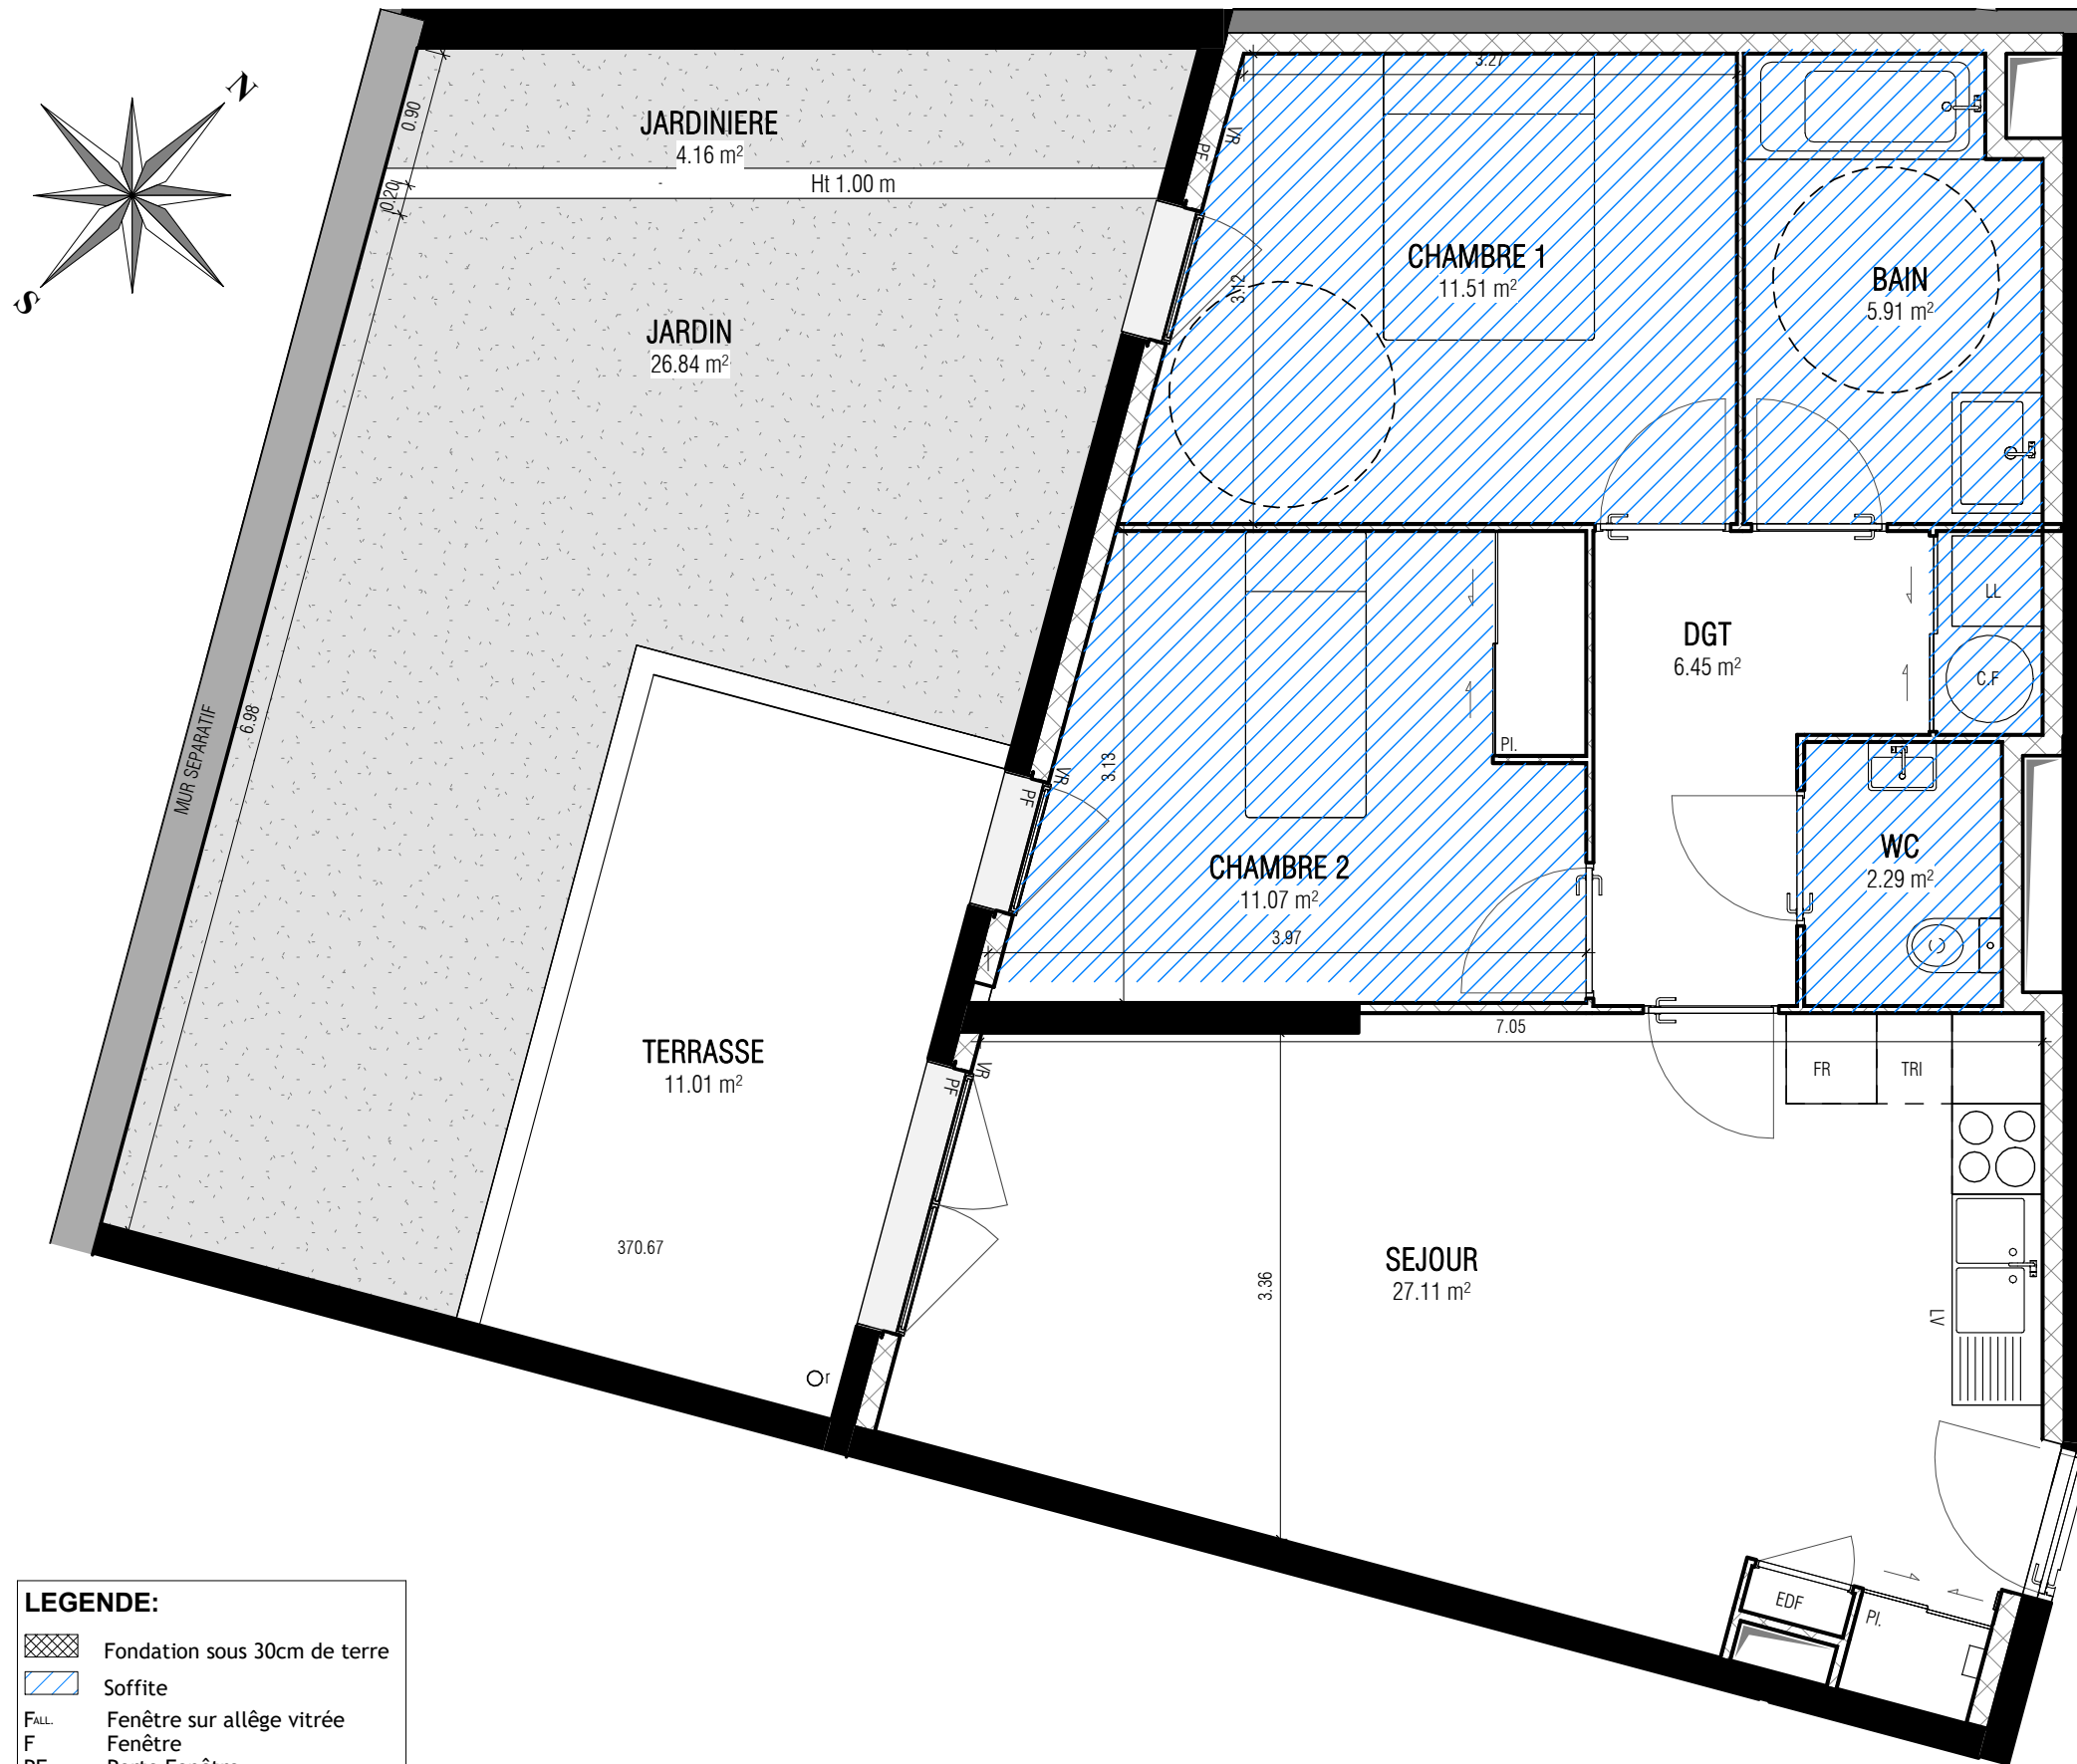
TYPE : T3

TABLEAU DES SURFACES (m²)



| NOM | SURFACE M ² |
|-----------|------------------------|
| SEJOUR | 27.11 |
| CHAMBRE 1 | 11.51 |
| CHAMBRE 2 | 11.07 |
| DGT | 6.45 |
| BAIN | 5.91 |
| WC | 2.29 |
| TOTAL | 64.33 |

| NOM | SURFACE M ² |
|------------|------------------------|
| CAVE A04 | 3.31 |
| JARDIN | 26.84 |
| JARDINIERE | 4.16 |
| TERRASSE | 11.01 |
| TOTAL | 45.33 |

DATE: 06/09/2023



LEGENDE:

| | |
|--|------------------------------|
|  | Fondation sous 30cm de terre |
|  | Soffite |
| F _{ALL} | Fenêtre sur allège vitrée |
| F | Fenêtre |
| PF | Porte Fenêtre |
| VR | Volet roulant |
| GR | Garde-Corps |
| C.F | Ballon Thermodynamique |
| Pl. | Placard |
| ○r | Robinet de puisage |



Nota : Des modifications sont susceptibles d'être apportées à ce plan en fonction des nécessités techniques de la réalisation, tant en ce qui concerne les dimensions libres des équipements (en particulier , en fonction de l'étude , les radiateurs pourront être redimensionnés en nombre et puissance).Les surfaces indiquées ainsi que l'encombrement des gaines et la profondeur des placards sont approximatifs. Les retombées, faux-plafonds, soffites, gaines et canalisations ainsi que l'équipement sont figurés à titre indicatif . La surface globale peut varier de plus ou moins 5 %.