

# LA BRISE

30 CHEMIN DE LA CHAPELLE DES CHIENS  
06 130 GRASSE



**3F Sud** 

Groupe ActionLogement

## PLAN DE VENTE



Logement A13



NIVEAU : R+1

TYPE : T2

## TABLEAU DES SURFACES (m2)

NOM	SURFACE M <sup>2</sup>
SEJOUR	25.3
CHAMBRE	11.82
DOUCHE	7.04
TOTAL	44.36

NOM	SURFACE M <sup>2</sup>
CAVE A13	3.39

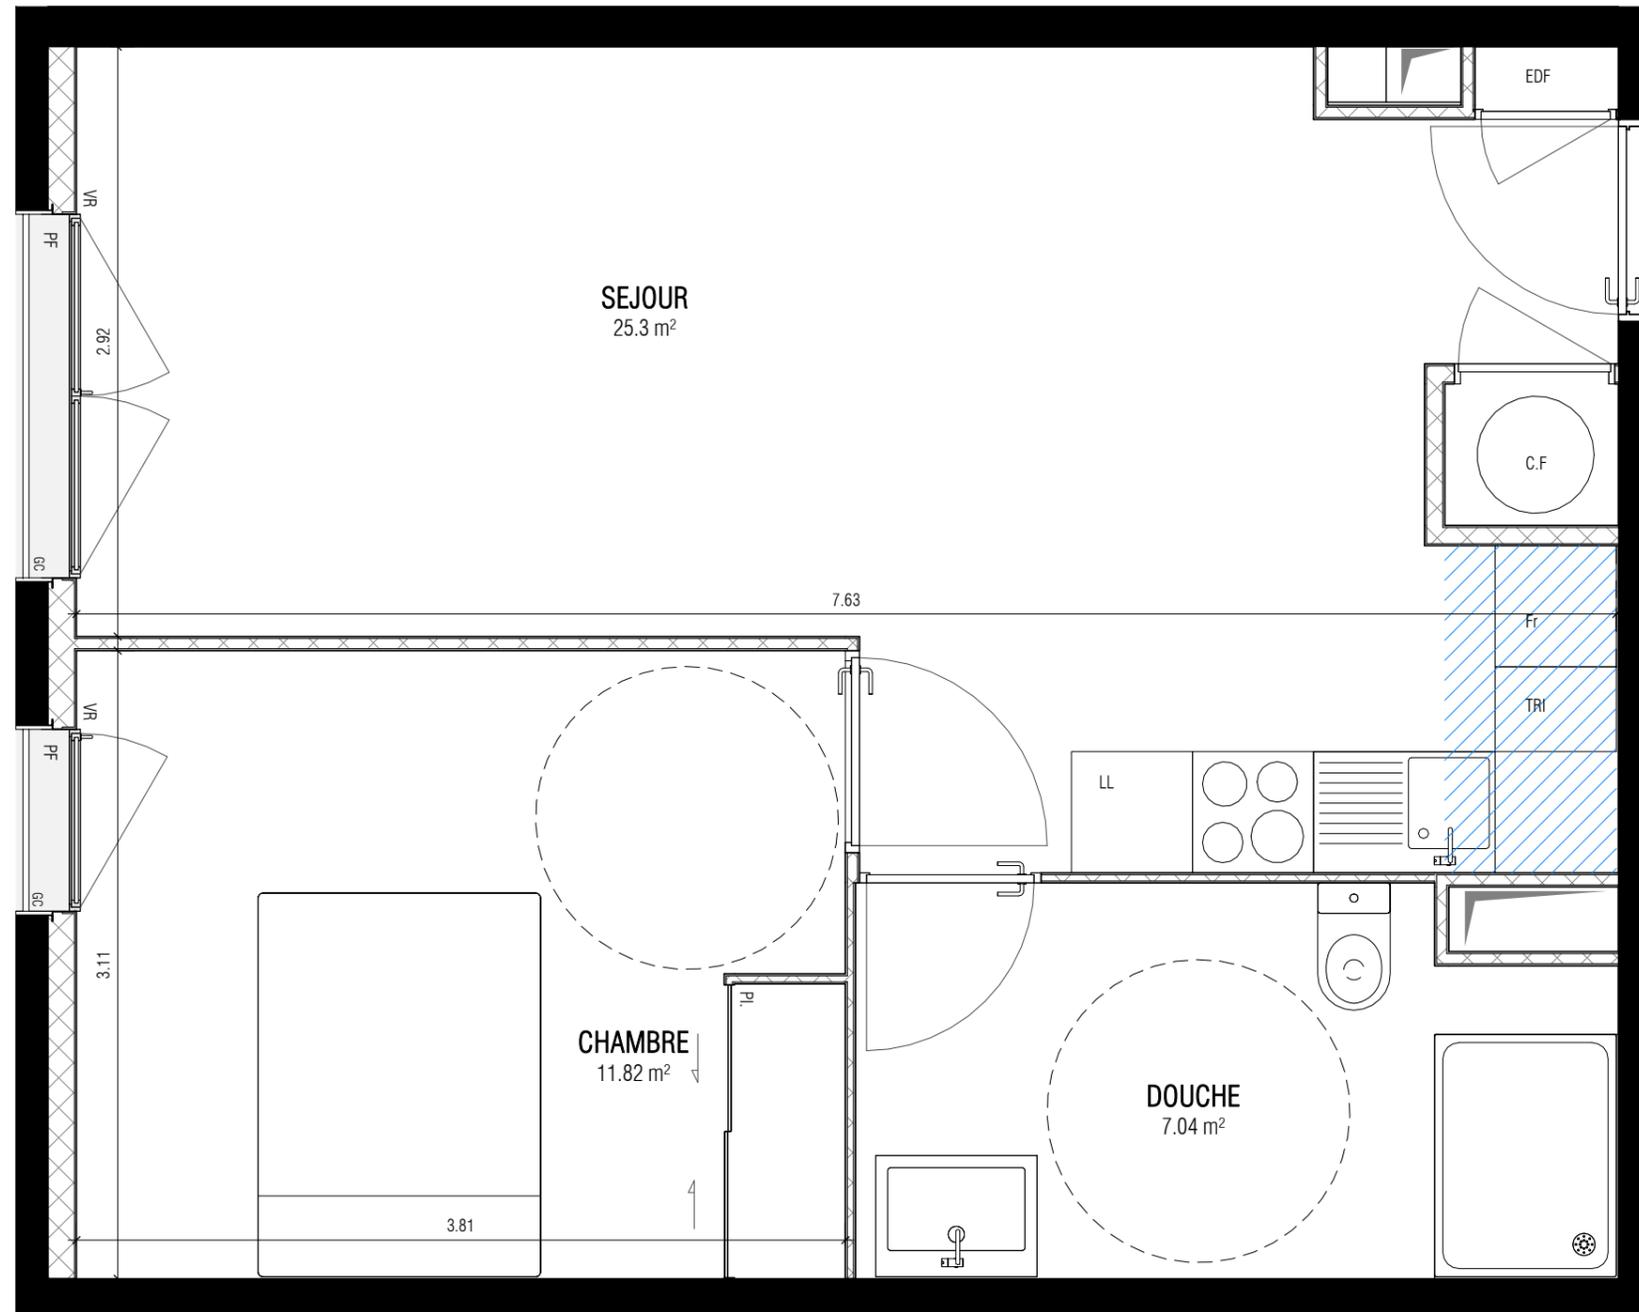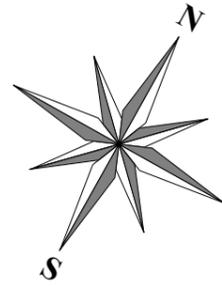

### LEGENDE:

-  Fondation sous 30cm de terre
-  Soffite
- F<sub>ALL</sub> Fenêtre sur allège vitrée
- F Fenêtre
- PF Porte Fenêtre
- VR Volet roulant
- GR Garde-Corps
- C.F Ballon Thermodynamique
- PL Placard
- Robinet de puisage



**Nota :** Des modifications sont susceptibles d'être apportées à ce plan en fonction des nécessités techniques de la réalisation, tant en ce qui concerne les dimensions libres des équipements ( en particulier , en fonction de l'étude , les radiateurs pourront être redimensionnés en nombre et puissance). Les surfaces indiquées ainsi que l'encombrement des gaines et la profondeur des placards sont approximatifs. Les retombées, faux-plafonds, soffites, gaines et canalisations ainsi que l'équipement sont figurés à titre indicatif . La surface globale peut varier de plus ou moins 5 %.

DATE: 28/11/2023