

# LA BRISE

30 CHEMIN DE LA CHAPELLE DES CHIENS  
06 130 GRASSE



**3F Sud** 

Groupe ActionLogement

## PLAN DE VENTE



Logement A14

NIVEAU : R+1

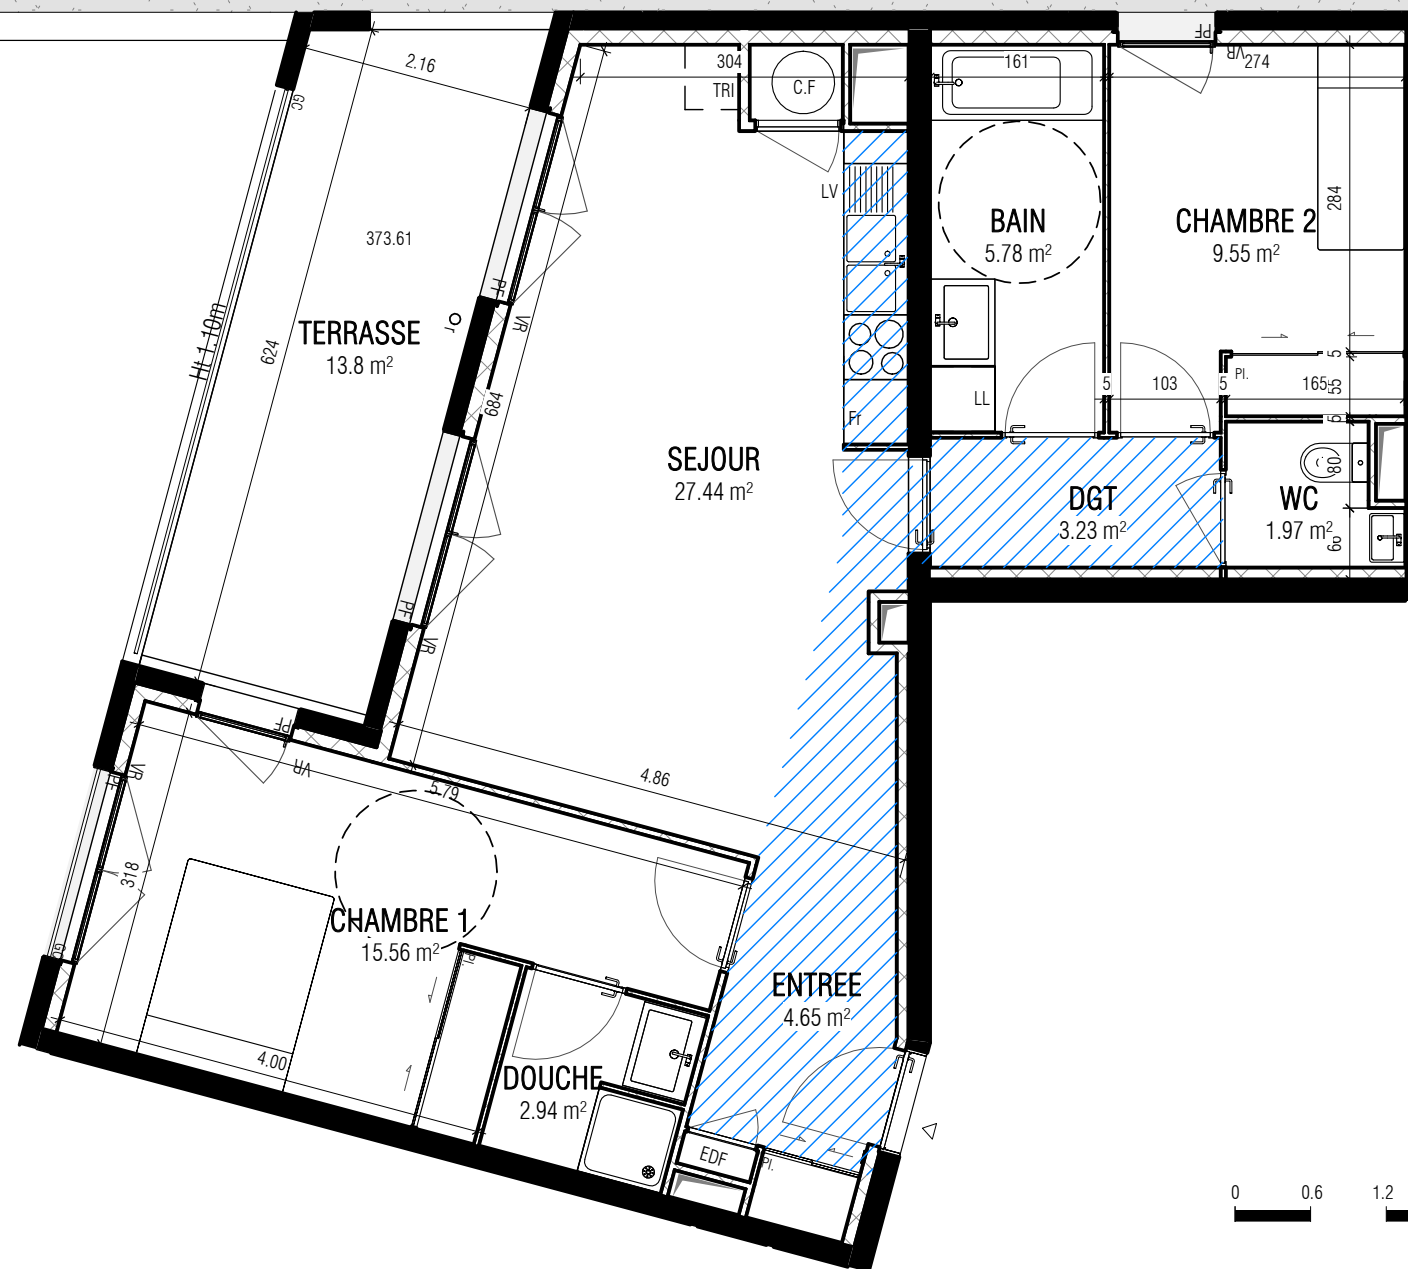
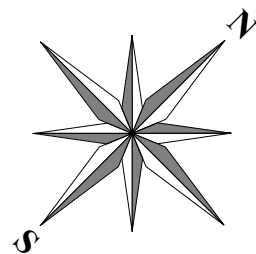
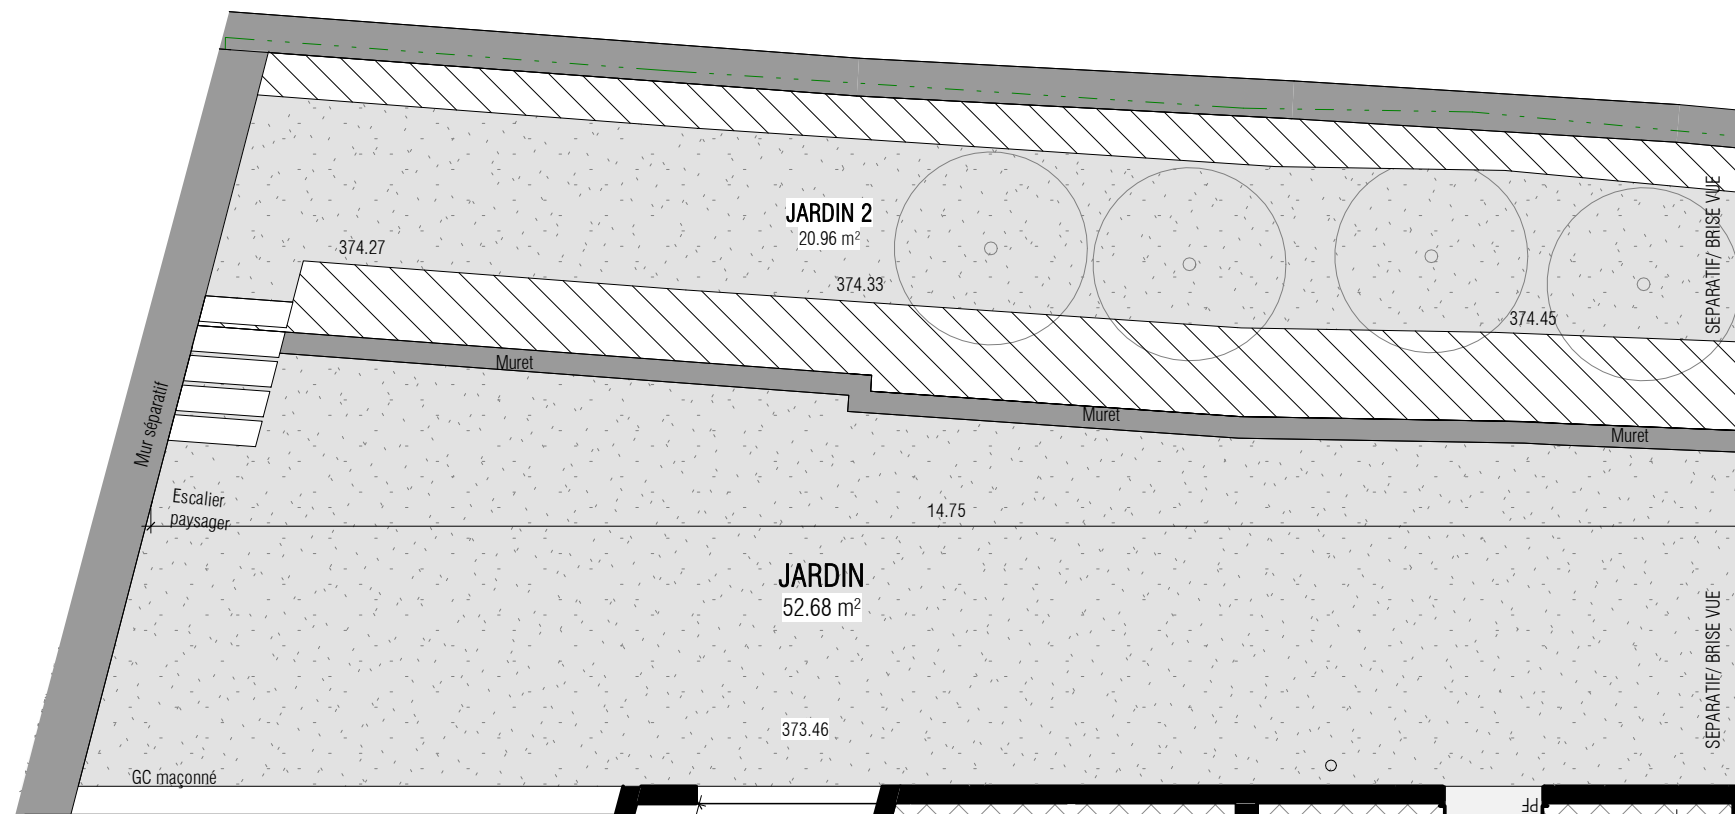
TYPE : T3

## TABLEAU DES SURFACES (m<sup>2</sup>)



NOM	SURFACE M <sup>2</sup>
SEJOUR	27.44
CHAMBRE 1	15.56
CHAMBRE 2	9.55
BAIN	5.78
ENTREE	4.65
DGT	3.23
DOUCHE	2.94
WC	1.97
TOTAL	71.42

NOM	SURFACE M <sup>2</sup>
TERRASSE	13.8
CAVE A14	3.39
JARDIN	52.68
JARDIN 2	20.96
TOTAL	90.51

DATE: 06/09/2023



**LEGENDE:**

	Fondation sous 30cm de terre
	Soffite
F <sub>ALL</sub>	Fenêtre sur allège vitrée
F	Fenêtre
PF	Porte Fenêtre
VR	Volet roulant
GR	Garde-Corps
C.F	Ballon Thermodynamique
PL	Placard
○	Robinet de puisage

**Nota :** Des modifications sont susceptibles d'être apportées à ce plan en fonction des nécessités techniques de la réalisation, tant en ce qui concerne les dimensions libres des équipements ( en particulier , en fonction de l'étude , les radiateurs pourront être redimensionnés en nombre et puissance). Les surfaces indiquées ainsi que l'encombrement des gaines et la profondeur des placards sont approximatifs. Les retombées, faux-plafonds, soffites, gaines et canalisations ainsi que l'équipement sont figurés à titre indicatif . La surface globale peut varier de plus ou moins 5 %.