

LA BRISE

30 CHEMIN DE LA CHAPELLE DES CHIENS
06 130 GRASSE



3F Sud 
Groupe ActionLogement

PLAN DE VENTE




Logement A15 NIVEAU : R+1 TYPE : T4

TABLEAU DES SURFACES (m²)


NOM	SURFACE M ²
SEJOUR	32.29
CHAMBRE 2	16.21
CHAMBRE 1	13.15
CHAMBRE 3	10.19
ENTREE	5.95
BAIN	5.66
BAIN2	3.36
DGT 2	2.05
WC	1.37
TOTAL	90.23

NOM	SURFACE M ²
BALCON	10.82
CAVE A15	3.44
JARDIN	11.59
TERRASSE	10.82
TOTAL	36.67


DATE: 20/09/2023

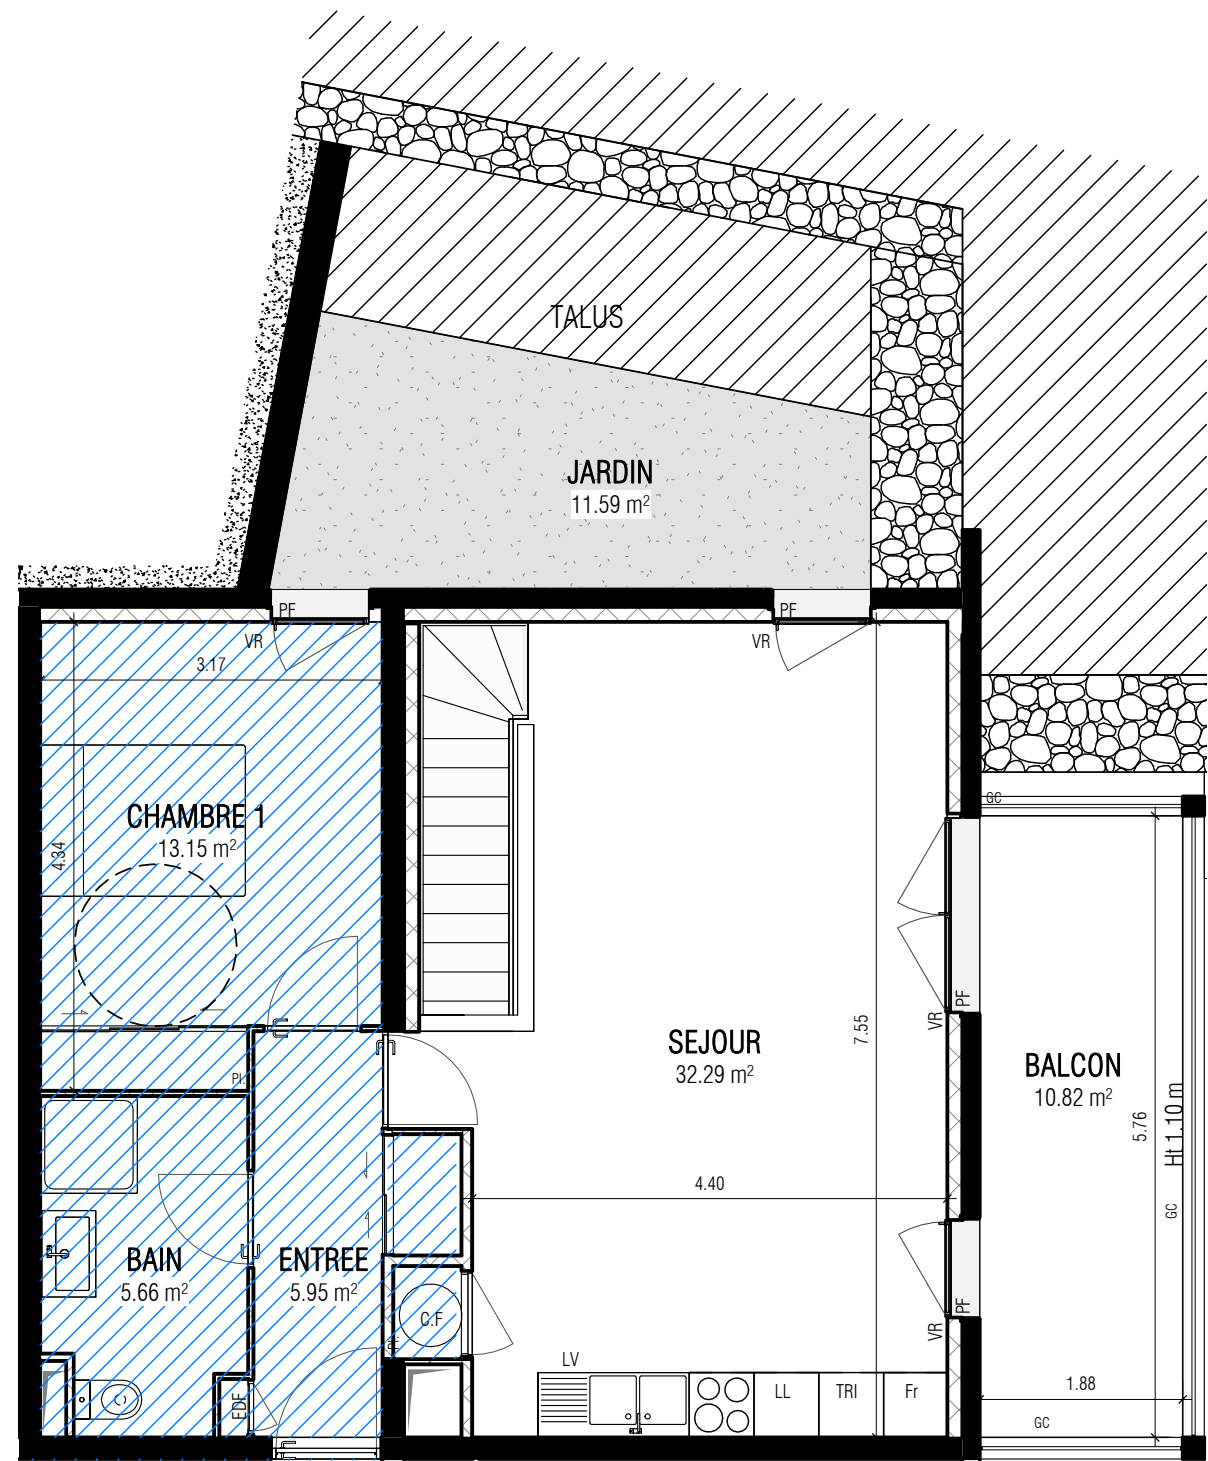

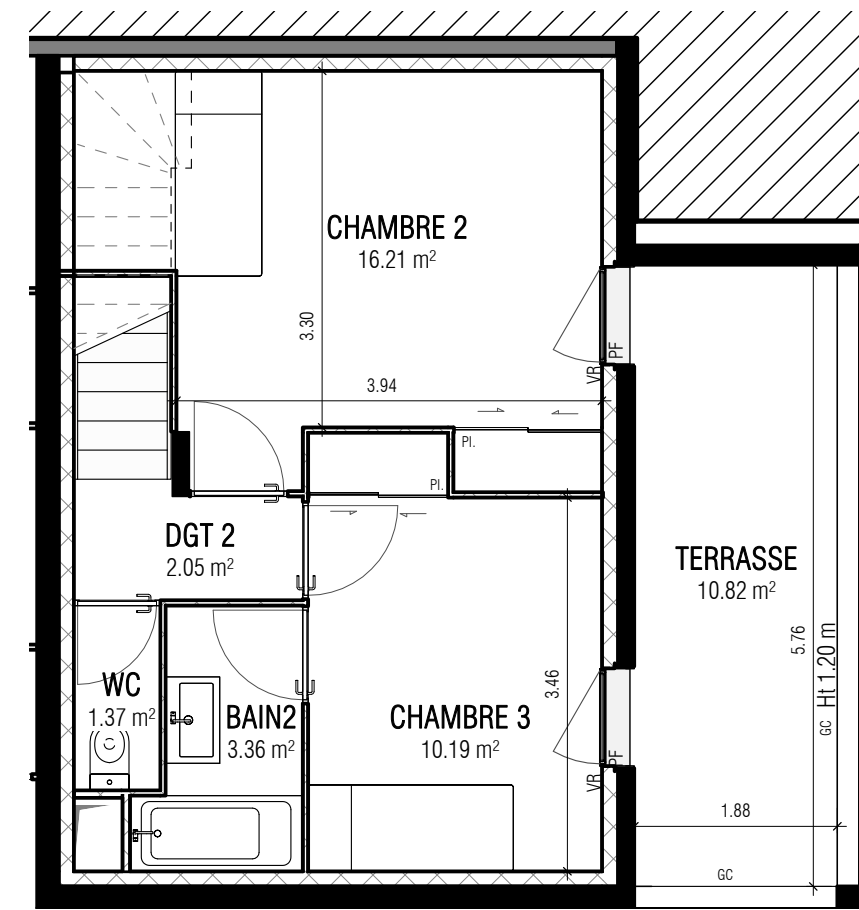

NIVEAU R+1

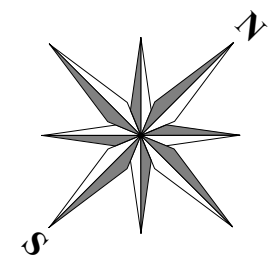

NIVEAU RdC



LEGENDE:

-  Fondation sous 30cm de terre
-  Soffite
- F_{ALL} Fenêtre sur allège vitrée
- F Fenêtre
- PF Porte Fenêtre
- VR Volet roulant
- GR Garde-Corps
- C.F Ballon Thermodynamique
- PL Placard
- r Robinet de puisage



Nota : Des modifications sont susceptibles d'être apportées à ce plan en fonction des nécessités techniques de la réalisation, tant en ce qui concerne les dimensions libres des équipements (en particulier , en fonction de l'étude , les radiateurs pourront être redimensionnés en nombre et puissance). Les surfaces indiquées ainsi que l'encombrement des gaines et la profondeur des placards sont approximatifs. Les retombées, faux-plafonds, soffites, gaines et canalisations ainsi que l'équipement sont figurés à titre indicatif . La surface globale peut varier de plus ou moins 5 %.