

LA BRISE

30 CHEMIN DE LA CHAPELLE DES CHIENS
06 130 GRASSE



3F Sud 
Groupe ActionLogement

PLAN DE VENTE



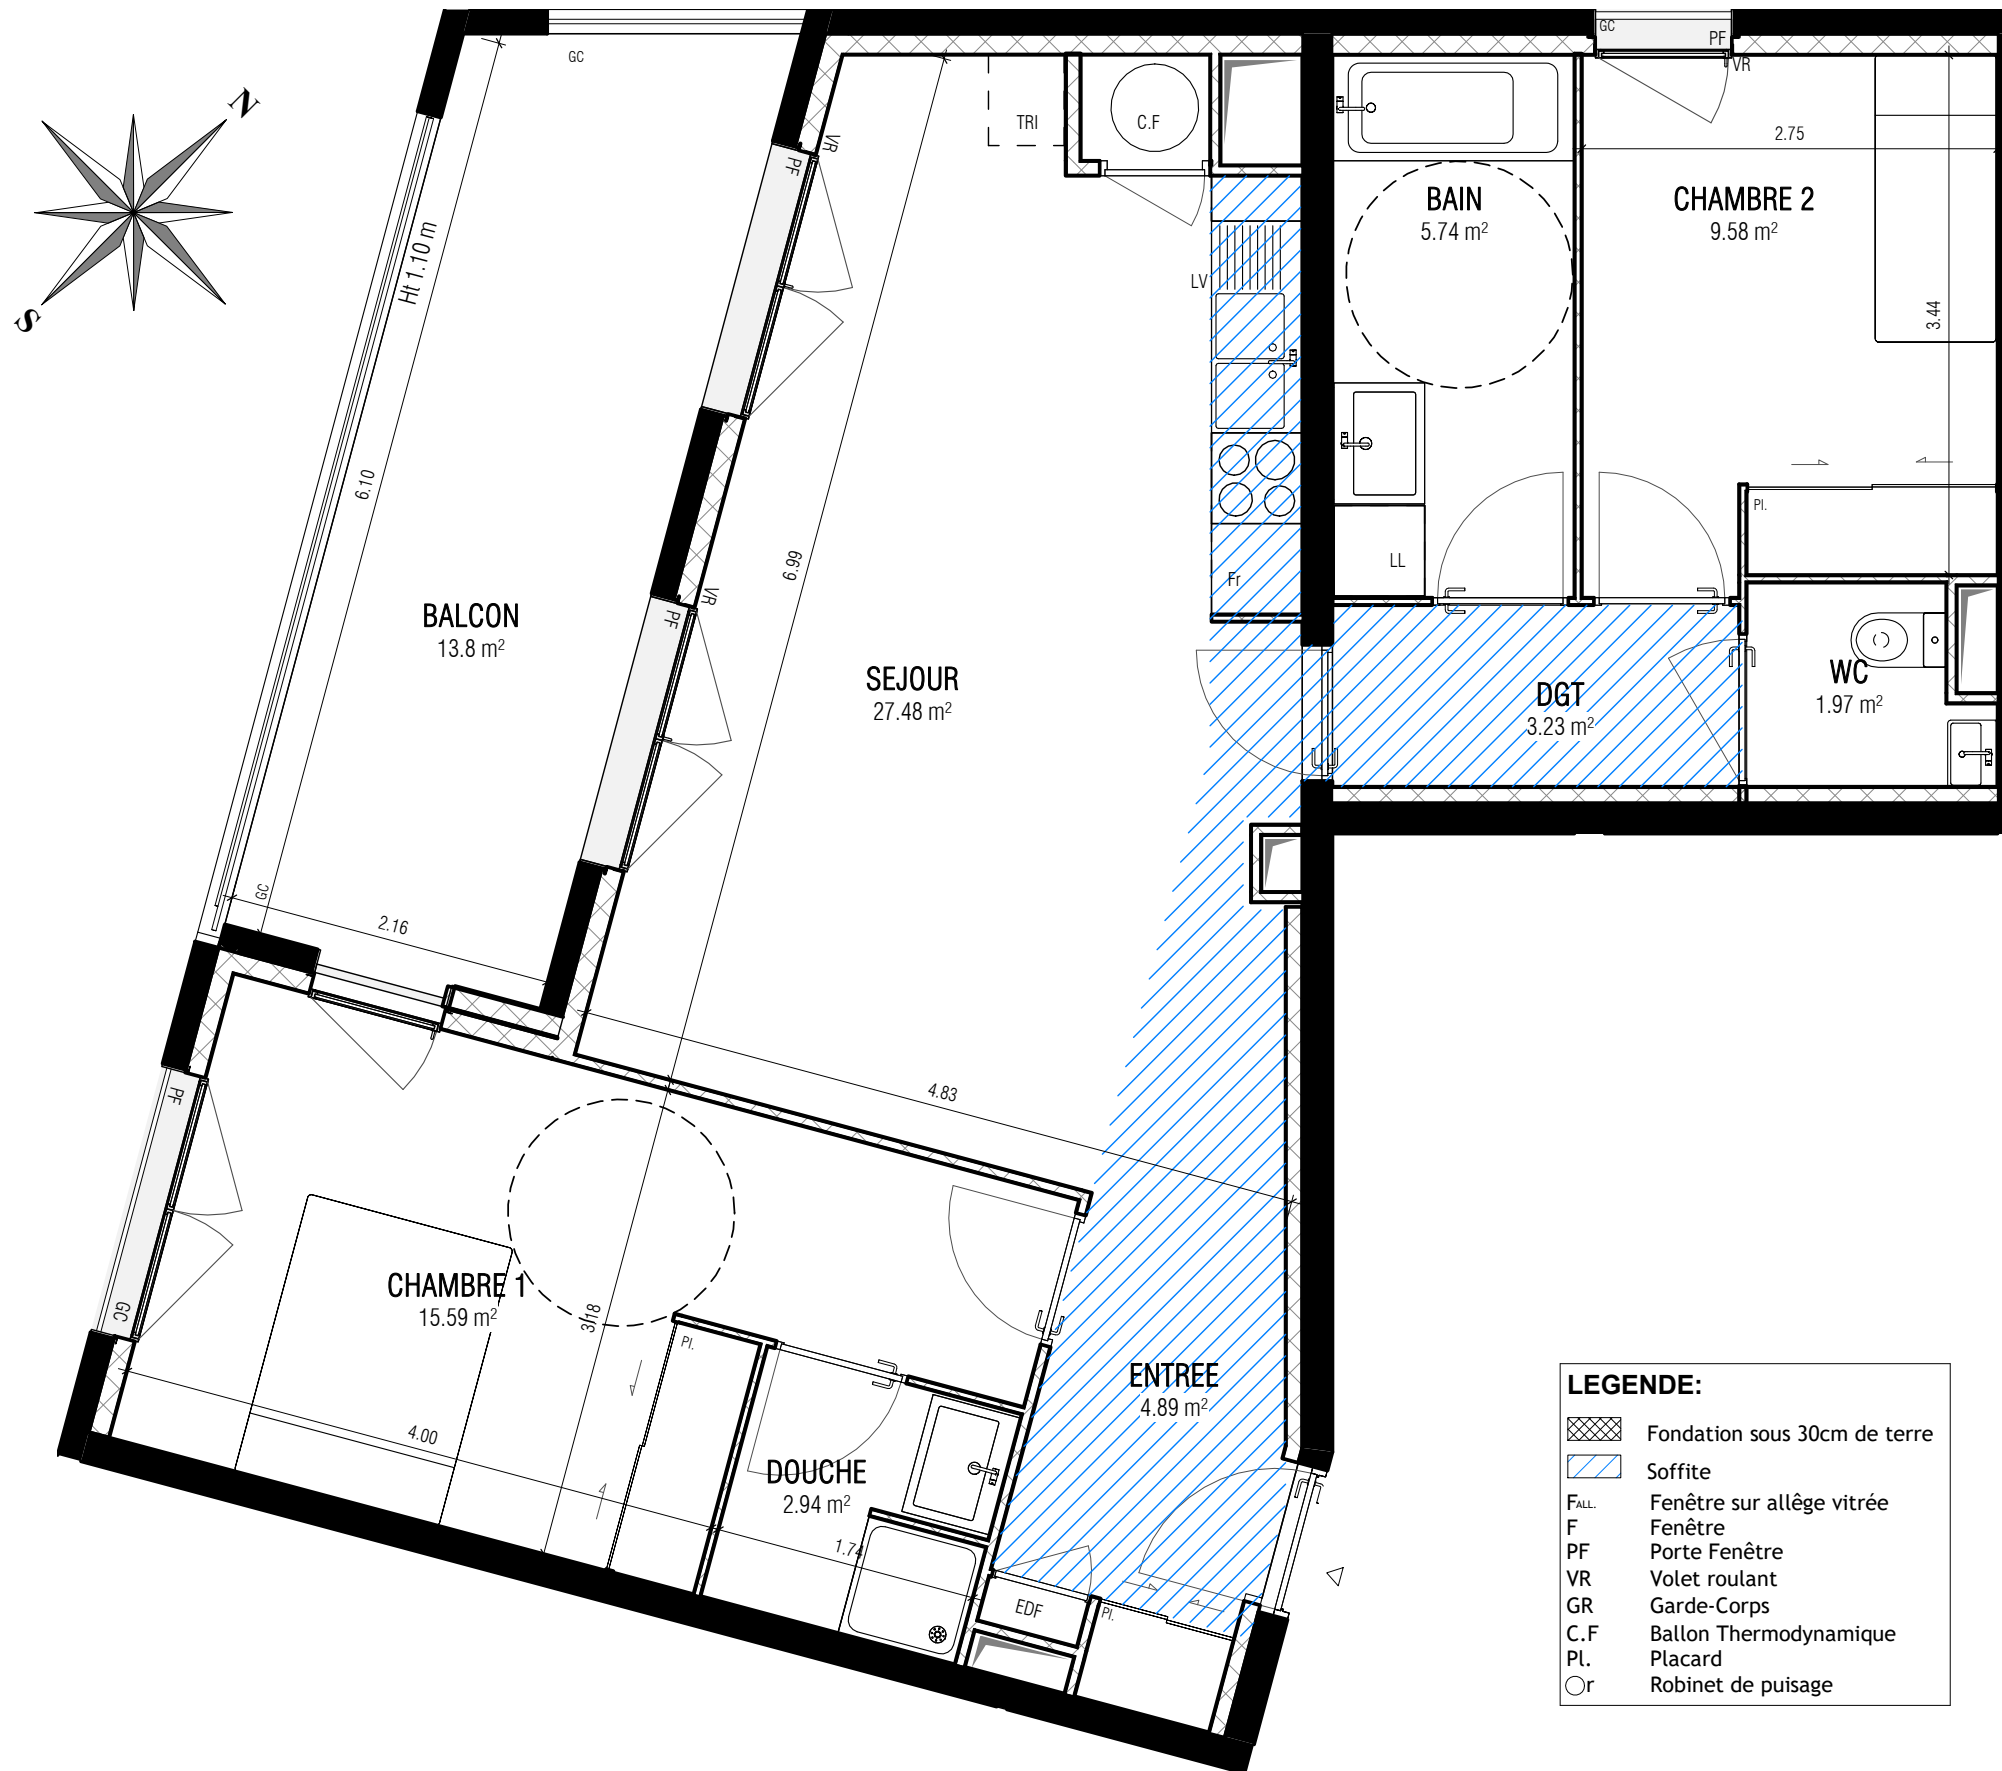
Logement A23 NIVEAU : R+2 TYPE : T3

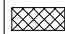

TABLEAU DES SURFACES (m²)

NOM	SURFACE M ²
SEJOUR	27.48
CHAMBRE 1	15.59
CHAMBRE 2	9.58
BAIN	5.74
ENTREE	4.89
DGT	3.23
DOUCHE	2.94
WC	1.97
TOTAL	71.42

NOM	SURFACE M ²
BALCON	13.8
CAVE A23	3.05
TOTAL	16.85

DATE: 06/09/2023



- LEGENDE:**
-  Fondation sous 30cm de terre
 -  Soffite
 - F.all. Fenêtre sur allège vitrée
 - F Fenêtre
 - PF Porte Fenêtre
 - VR Volet roulant
 - GR Garde-Corps
 - C.F Ballon Thermodynamique
 - Pl. Placard
 - Robinet de puisage



Nota : Des modifications sont susceptibles d'être apportées à ce plan en fonction des nécessités techniques de la réalisation, tant en ce qui concerne les dimensions libres des équipements (en particulier , en fonction de l'étude , les radiateurs pourront être redimensionnés en nombre et puissance).Les surfaces indiquées ainsi que l'encombrement des gaines et la profondeur des placards sont approximatifs. Les retombées, faux-plafonds, soffites, gaines et canalisations ainsi que l'équipement sont figurés à titre indicatif . La surface globale peut varier de plus ou moins 5 %.