



# ALPHA


| VANNES | TOHANNIC |

Résidence étudiante  
Avenue René de Kerviler


# PRISM

ARCHITECTES ASSOCIÉES


101A avenue Henri Freville  
35000 Rennes

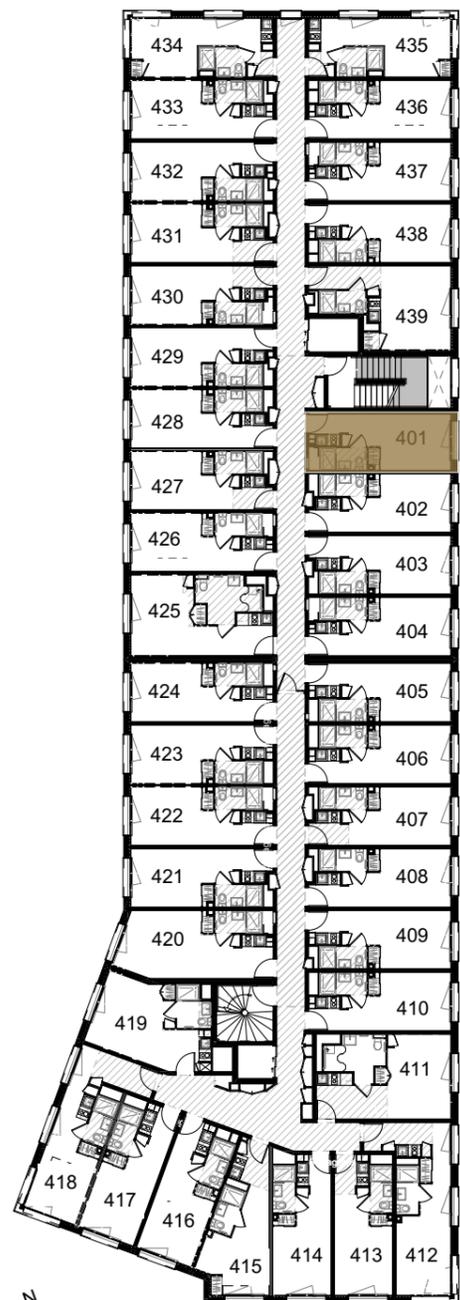

Plan de localisation

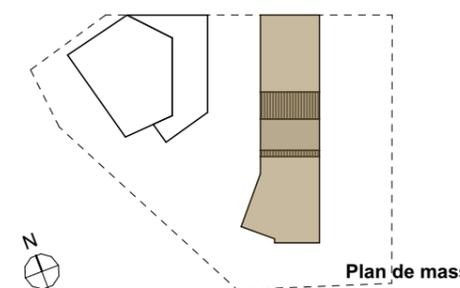

Plan de masse

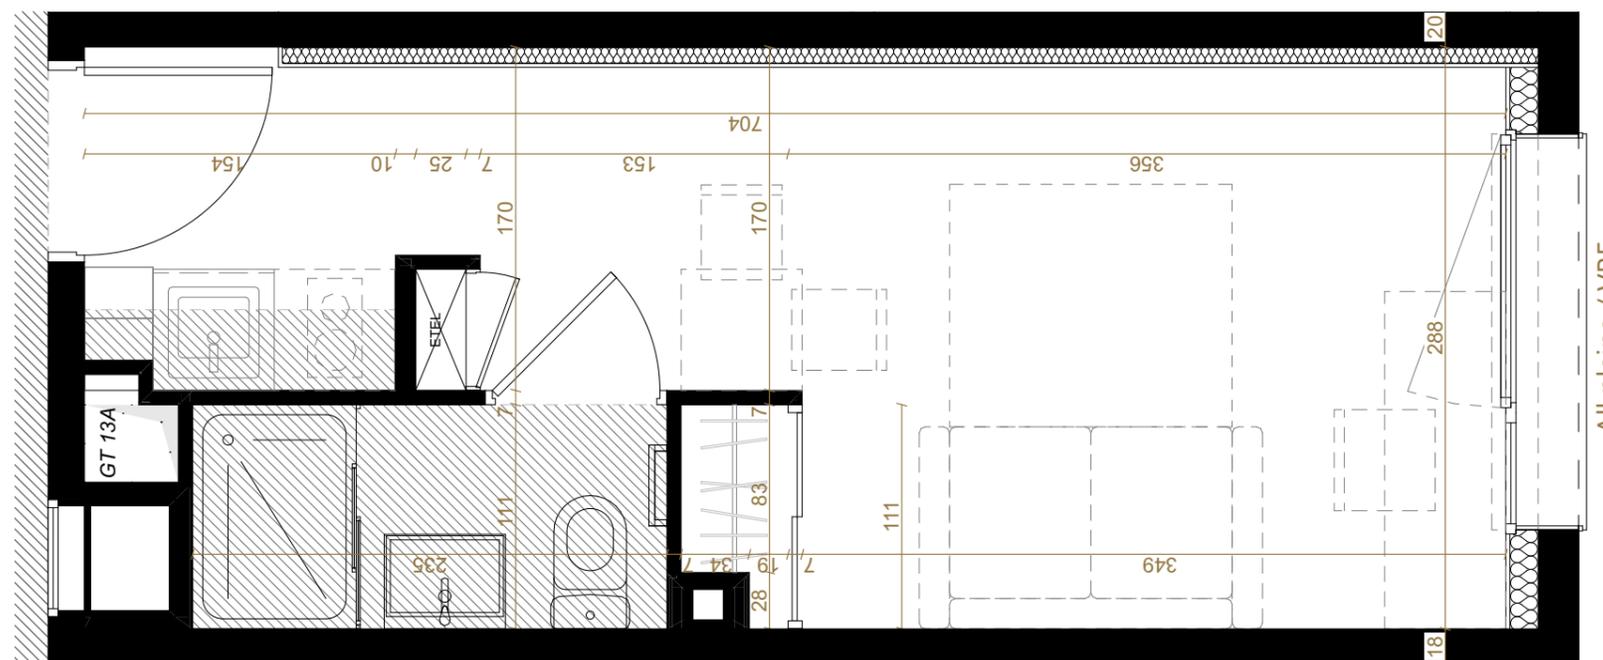

Plan studio - cotations en centimètres  
L'aménagement intérieur est susceptible de modifications



0 1 3



Mobilier non fourni



Faux plafond : Entrée / Salle d'eau

Niveau

**R+4**

Type	Numéro
<b>STUDIO</b>	<b>401</b>

### TABLEAU DE SURFACE

Pièce	Surface
Espace de vie	15,71
Salle d'eau	2,61
<b>SURFACE HABITABLE</b>	<b>18,32 m<sup>2</sup></b>

Date : 09/04/2024

**NB : Les cotes, les surfaces, ainsi que la position des éléments techniques sont donnés sous réserve des impératifs de construction et de tolérance d'exécution.**

**De ce fait, les indications portées sur le plan ne sont qu'approximatives.**