



# Campus Phénix

2 - 4 Rue de la Délivrande  
14 000 CAEN

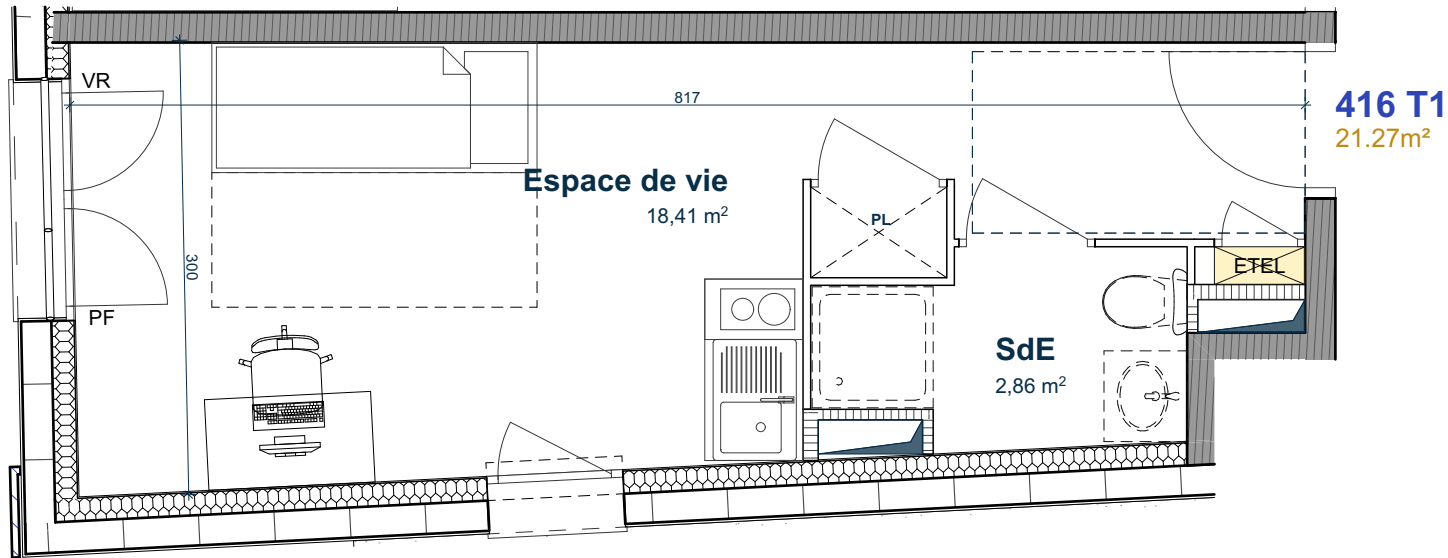


## Appartement 416 - T1 R+4

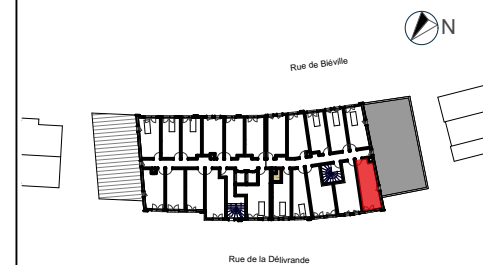

### LEGENDE

- AV allège vitrée
- PF porte-fenêtre
- F fenêtre
- VR volet roulant
- R emplacement réfrigérateur
- C emplacement cuisson
- LV emplacement lave-vaisselle
- LL emplacement lave-linge
- MTA Module thermique d'alimentation
- EDEL tableau électrique
- PL placard
- soffite / faux plafond

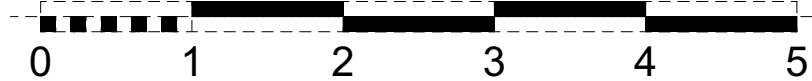

NOTA : ce plan est susceptible d'être légèrement modifié en fonction des nécessités technique de la réalisation en ce qui concerne les dimensions libres et les équipements. Les retombées, soffites, canalisations et radiateurs ne sont pas figurés. Les équipements (réfrigérateur, lave-vaisselle, lave linge,...) sont à la charge du propriétaire / locataire. Les salles de bain sont adaptables PMR.

Nom de Zone	Superficie calculée
Espace de vie	18,41
SdE	2,86
<b>21,27 m<sup>2</sup></b>	
date : 11/02/2026	indice : 2