





PROMOTION

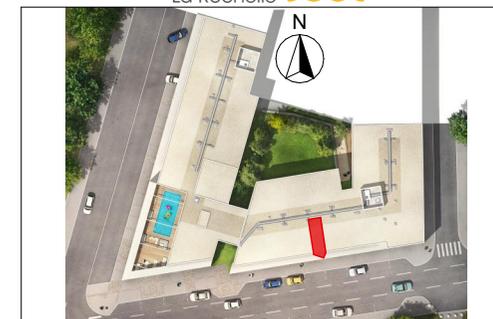


**R+2**  
**UNITE S - N° A2.28**

SURFACES HABITABLES	
Entrée / Kitchenette	4.58 m <sup>2</sup>
Pièce de vie + PL	12.72 m <sup>2</sup>
Salle d'eau / WC	3.48 m <sup>2</sup>

**TOTAL HABITABLE 20.78 m<sup>2</sup>**

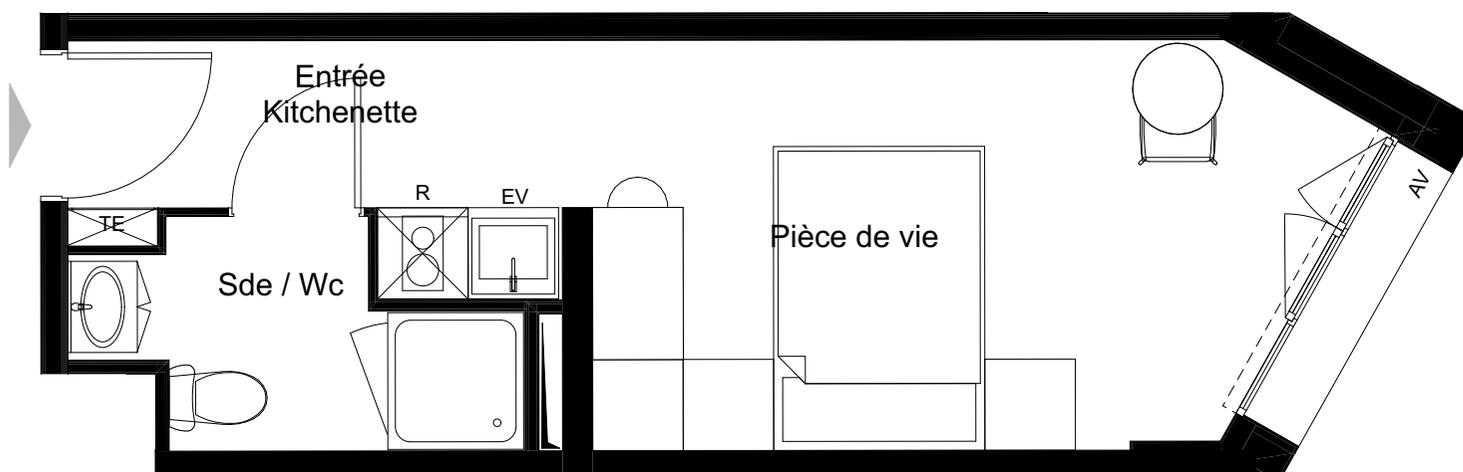

AV	Allège vitrée		Tableau électrique
AM	Allège maçonnée	EV	Evier
	Fenêtre avec imposte & partie fixe latérale	LV	Lave-vaisselle
		R	Réfrigérateur
		F	Four
		PL	Placard
		ET	Etagères
	Porte-fenêtre avec partie fixe latérale		

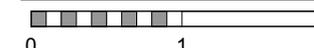

02/11/2023  
Indice 1

La société se réserve le droit d'apporter des modifications ou des adaptations dues à des impératifs d'ordre technique ou administratif en ce qui concerne les dimensions libres, les équipements, les gaines et les faux-plafonds. Les emplacements dévolus aux équipements ménagers sont représentés sur le plan de vente en correspondance avec les différents raccordements nécessaires en électricité et en eau. Seuls les éléments n'étant pas matérialisés par une croix en pointillés sont fournis. La société se réserve la possibilité d'adapter ou de substituer certains éléments du mobilier en accord avec le décorateur et le gestionnaire.