



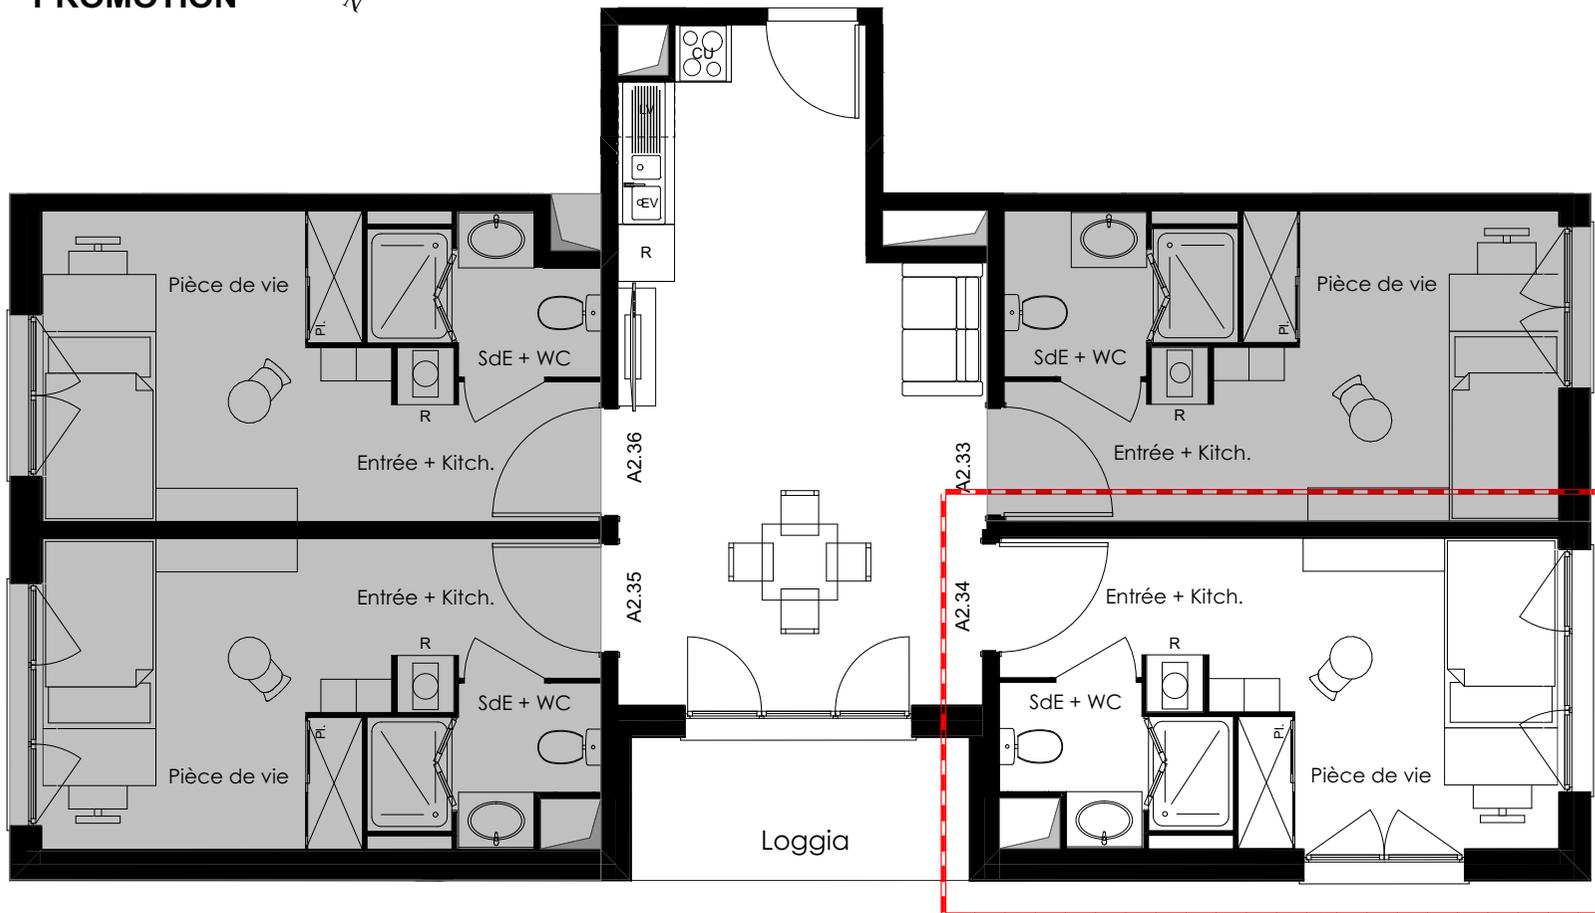

PROMOTION

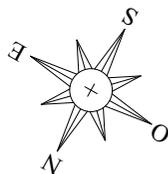

# "RESIDENCE UPSILON"



Unité L - N°A2.34

**2ème étage**

**SURFACES HABITABLES**


Espace partagé 24,45 m<sup>2</sup>

Total habitable: 24,45 m<sup>2</sup>

Loggia 5,49 m<sup>2</sup>



Fenêtre 2 vantaux

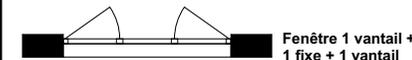

Fenêtre 1 vantail + 1 fixe + 1 vantail



Pare-douche + porte

PI Placard



EV Evier

R Réfrigérateur

L'unité matérialisée par les pointillés est vendu avec une quote-part de l'espace partagé.

La société se réserve le droit d'apporter des modifications ou des adaptations dues à des impératifs d'ordre technique ou administratif en ce qui concerne les dimensions libres, les équipements et les réseaux divers. Les retombées, soffites, faux plafonds, gaines, radiateurs, s'ils existent, ne sont pas tous représentés. La représentation des emplacements dévolus aux équipements ménagers a uniquement vocation à indiquer la position des différents raccordements nécessaires aux réseaux, fluides.... Les éléments ménagers et mobiliers sont représentés à titre indicatif mais ne sont pas tous fournis (seule la notice descriptive précise les équipements fournis). Les éléments y compris celles des jardins sont approximatives et susceptibles d'être modifiées.

Date: 05/10/2022

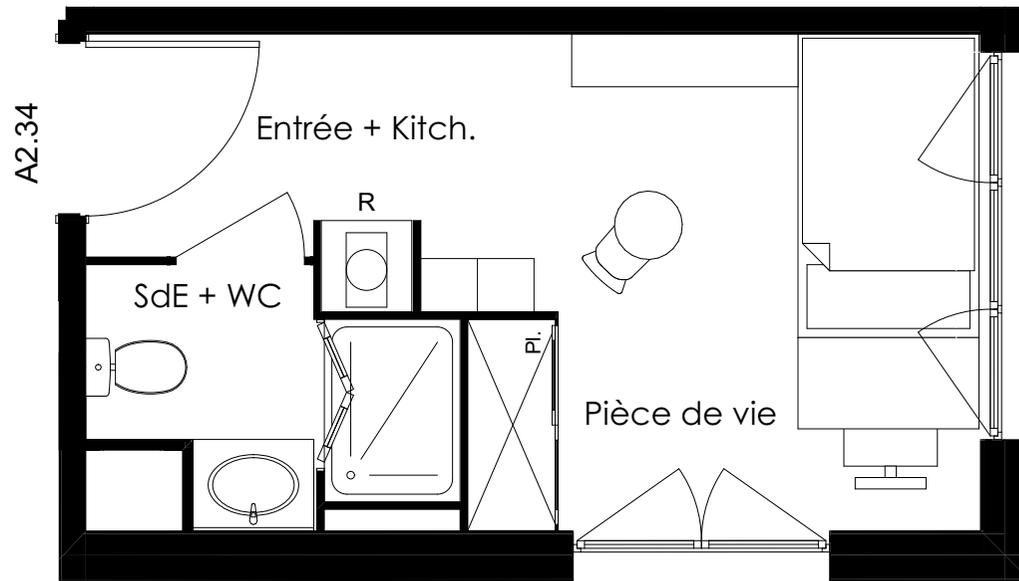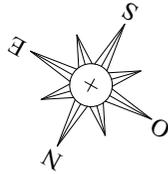

L'unité matérialisée par les pointillés est vendue avec une quote-part de l'espace partagé.

La société se réserve le droit d'apporter des modifications ou des adaptations dues à des impératifs d'ordre technique ou administratif en ce qui concerne les dimensions libres, les équipements et les réseaux divers. Les retombées, soffites, faux plafonds, gaines, radiateurs, s'ils existent, ne sont pas tous représentés. La représentation des emplacements dévolus aux équipements ménagers a uniquement vocation à indiquer la position des différents raccordements nécessaires aux réseaux, fluides.... Les éléments ménagers et mobiliers sont représentés à titre indicatif mais ne sont pas tous fournis (seule la notice descriptive précise les équipements fournis). Les surfaces y compris celles des jardins sont approximatives et susceptibles d'être modifiées.

## "RESIDENCE UPSILON"



Unité L - N°A2.34

**2ème étage**

**SURFACES HABITABLES**

Entrée + Kitch.	3,46	m²
Pièce de vie	11,66	m²
SdE + WC	3,39	m²

**Total habitable: 18,51 m²**



Fenêtre 2 vantaux



Fenêtre 1 vantail +  
1 fixe + 1 vantail



Pare-douche + porte

PI Placard

EV Evier

R Réfrigérateur

Date: 05/10/2022