

PROXITY

Promotion - Maîtrise d'ouvrage




Place Thiers, rue du Maréchal Joffre
et rue Léon Gambetta




VILLA PARC

LOOS LE PARC
LOGEMENTS COLLECTIFS
BATIMENT 7

N° Appartement 7-B07
Type T4
Niveau RDC

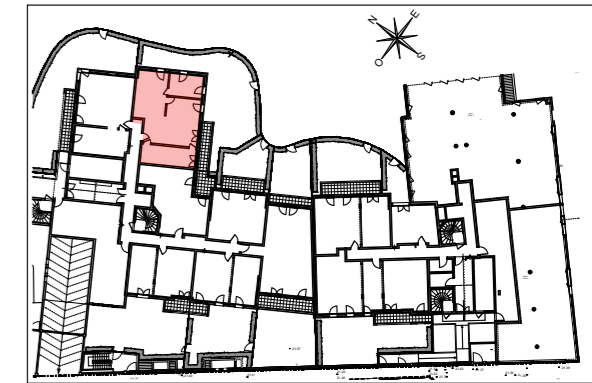

BAT. 7

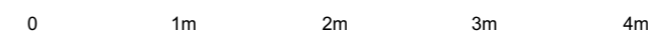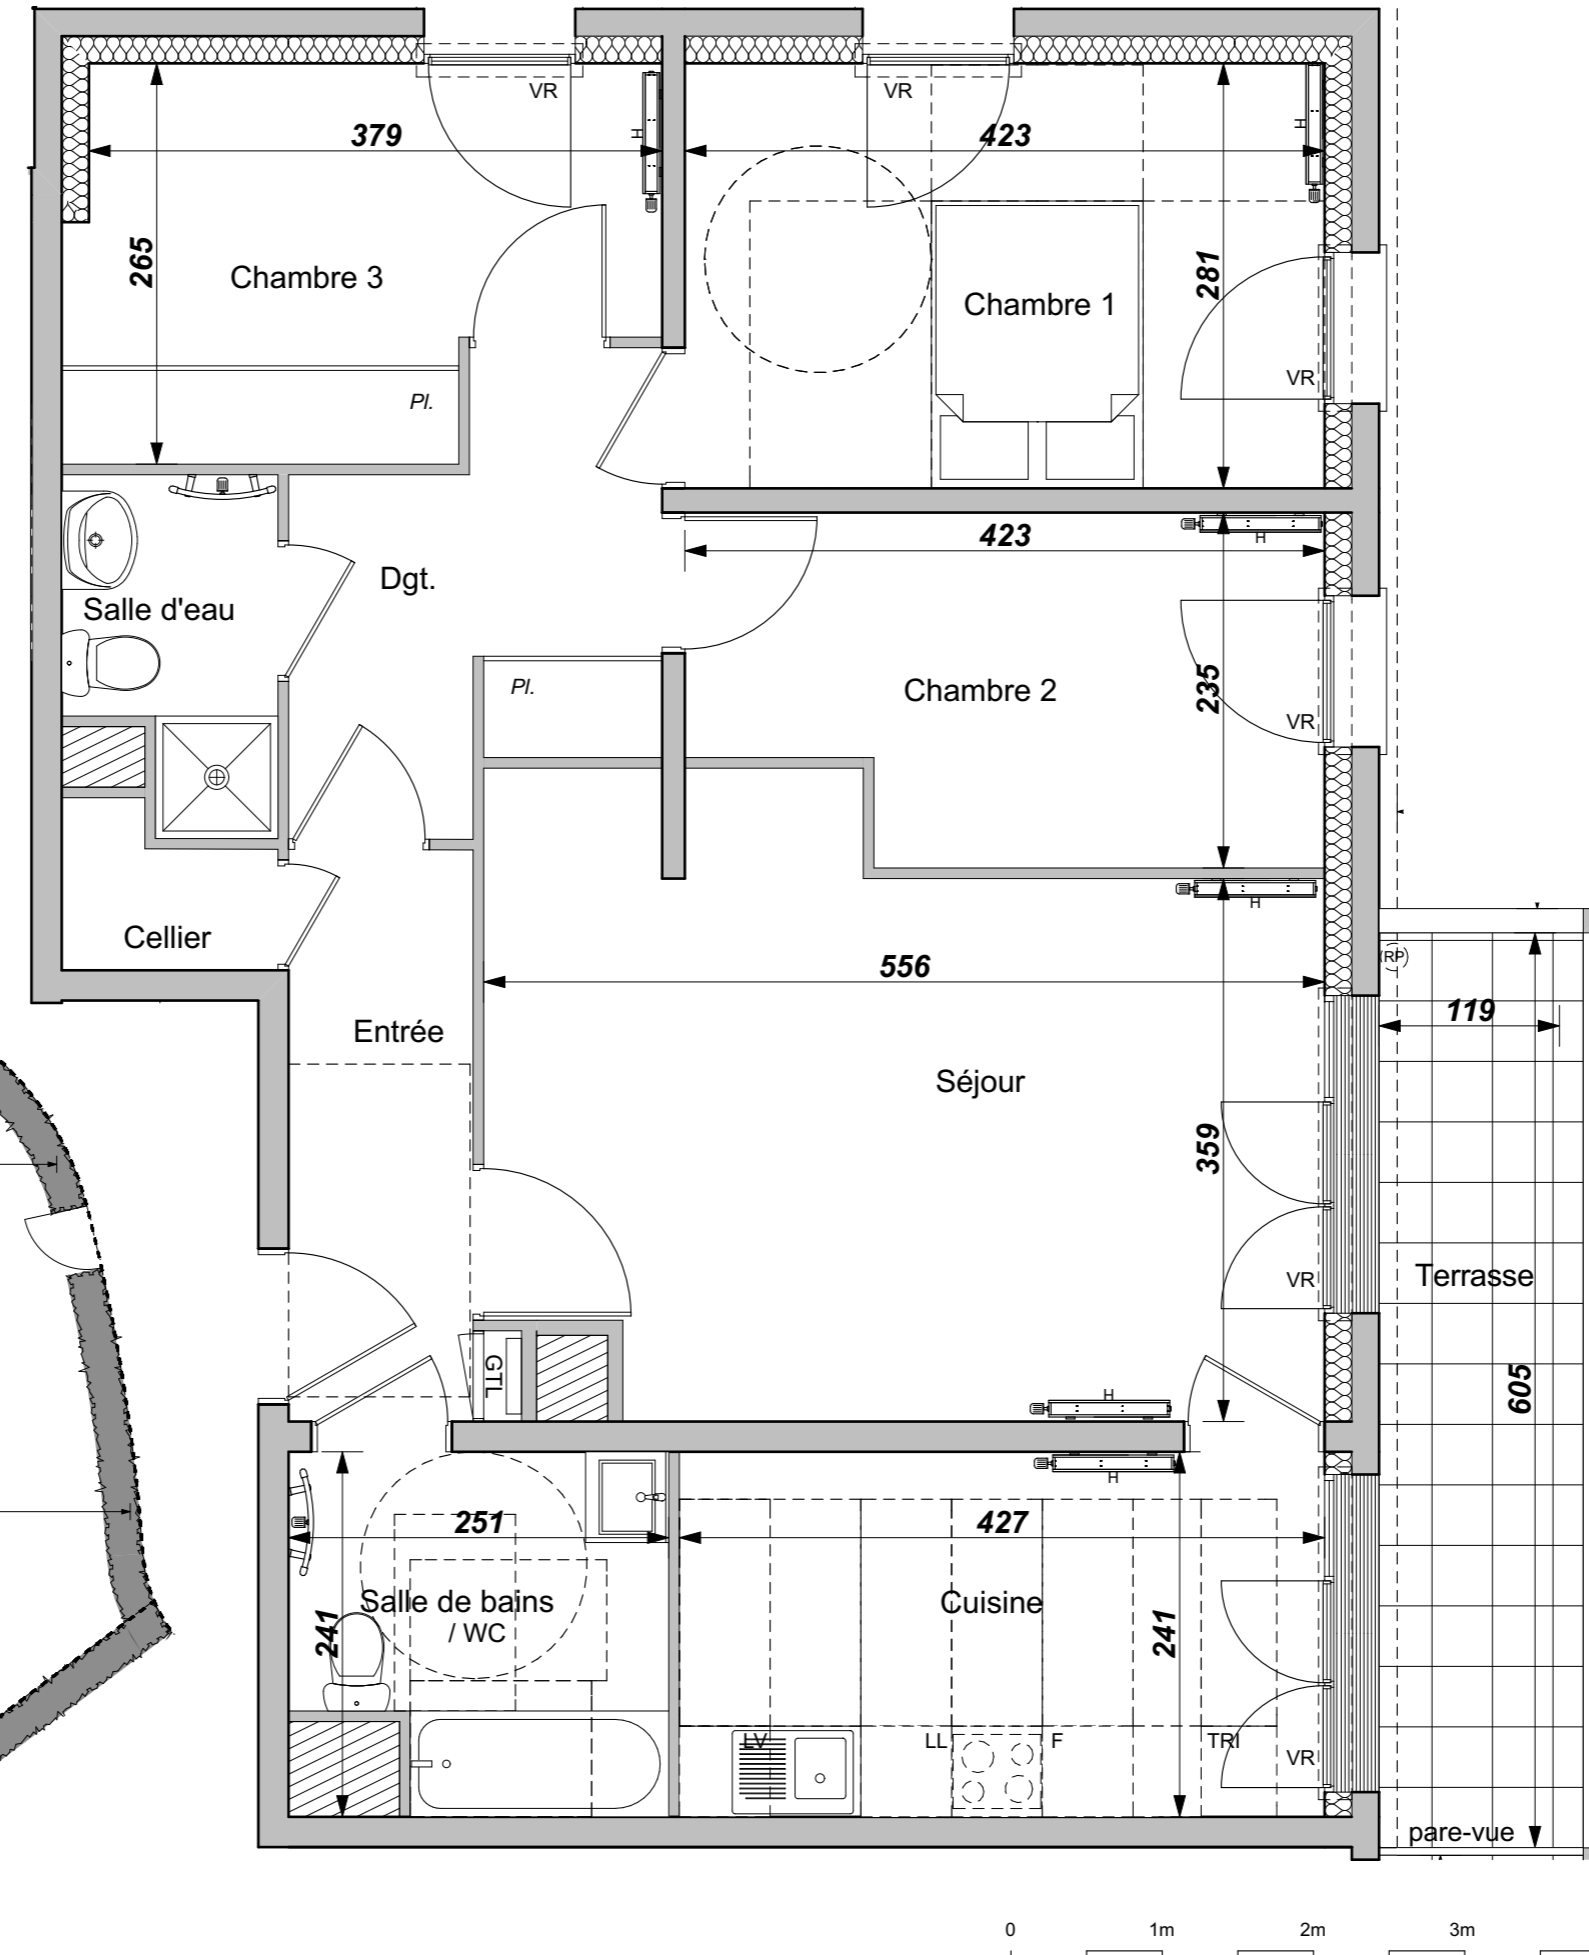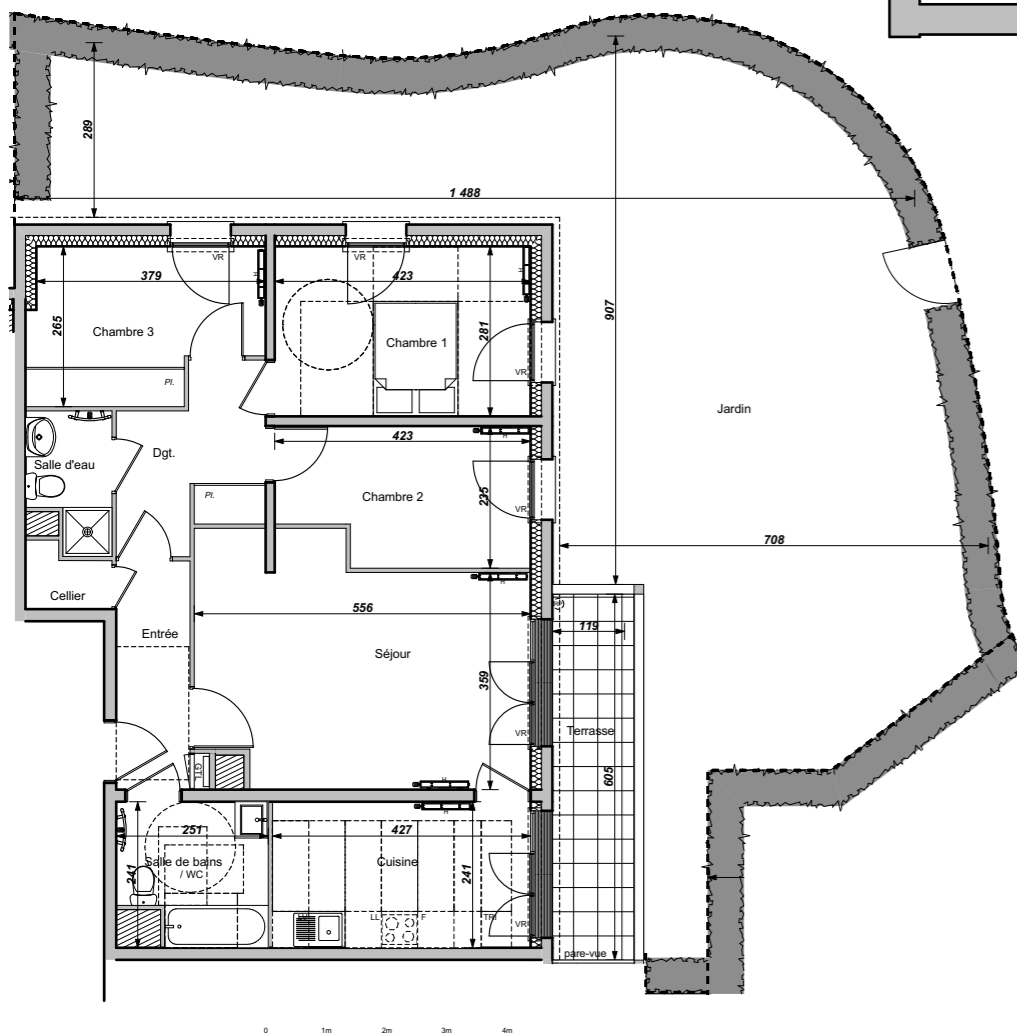

Entrée	4,81
Séjour	21,07
Cuisine	10,30
Chambre 1	11,89
Chambre 2	9,03
Chambre 3	9,20
Cellier	1,33
Dgt.	6,30
Salle de bains / WC	5,50
Salle d'eau	2,94

TOTAL SURFACES HABITABLES 82,37 m²

Jardin	105,49
Terrasse	8,17

TOTAL SURFACES 196,03 m²

LEGENDE

- GTL TABLEAU ELECTRIQUE
- RP ROBINET DE PUISAGE
- FAUX-PLAFOND, SOFFITE
- CONVECTEUR ou RADIATEUR ou SECHE-SERVIETTES
- SECHE-SERVIETTES
- RETOMBEE DE POUTRE

Hauteur sous plafond des pièces principales sauf mention particulière : 2.50 m

"DES MODIFICATIONS SONT SUSCEPTIBLES D'ETRE APPORTEES A CE PLAN EN FONCTION DES NECESSITES REGLEMENTAIRES ET TECHNIQUES DE LA REALISATION, TANT EN CE QUI CONCERNE LES DIMENSIONS LIBRES, QUE L'EQUIPEMENT. LES SURFACES AINSI QUE LES HAUTEURS SOUS PLAFOND INDIQUEES SONT APPROXIMATIVES. LES RETOMBES, SOFFITES, FAUX-PLAFONDS, TRAPPES DE VISITES, AINSI QUE L'EMPLACEMENT DES DESCENTES D'EAUX PLUVIALES, DES EQUIPEMENTS SANITAIRES NE SONT PAS TOUS FIGURES OU LE SONT A TITRE INDICATIF. LE NOMBRE, LA TAILLE ET L'EMPLACEMENT DES RADIATEURS SONT DONNES A TITRE INDICATIF ET SERONT PRECISES APRES ETUDE THERMIQUE"

Date	NOVEMBRE 2022	Indice	D
------	---------------	--------	---