




PROMOTION

serenly

BLANQUEFORT

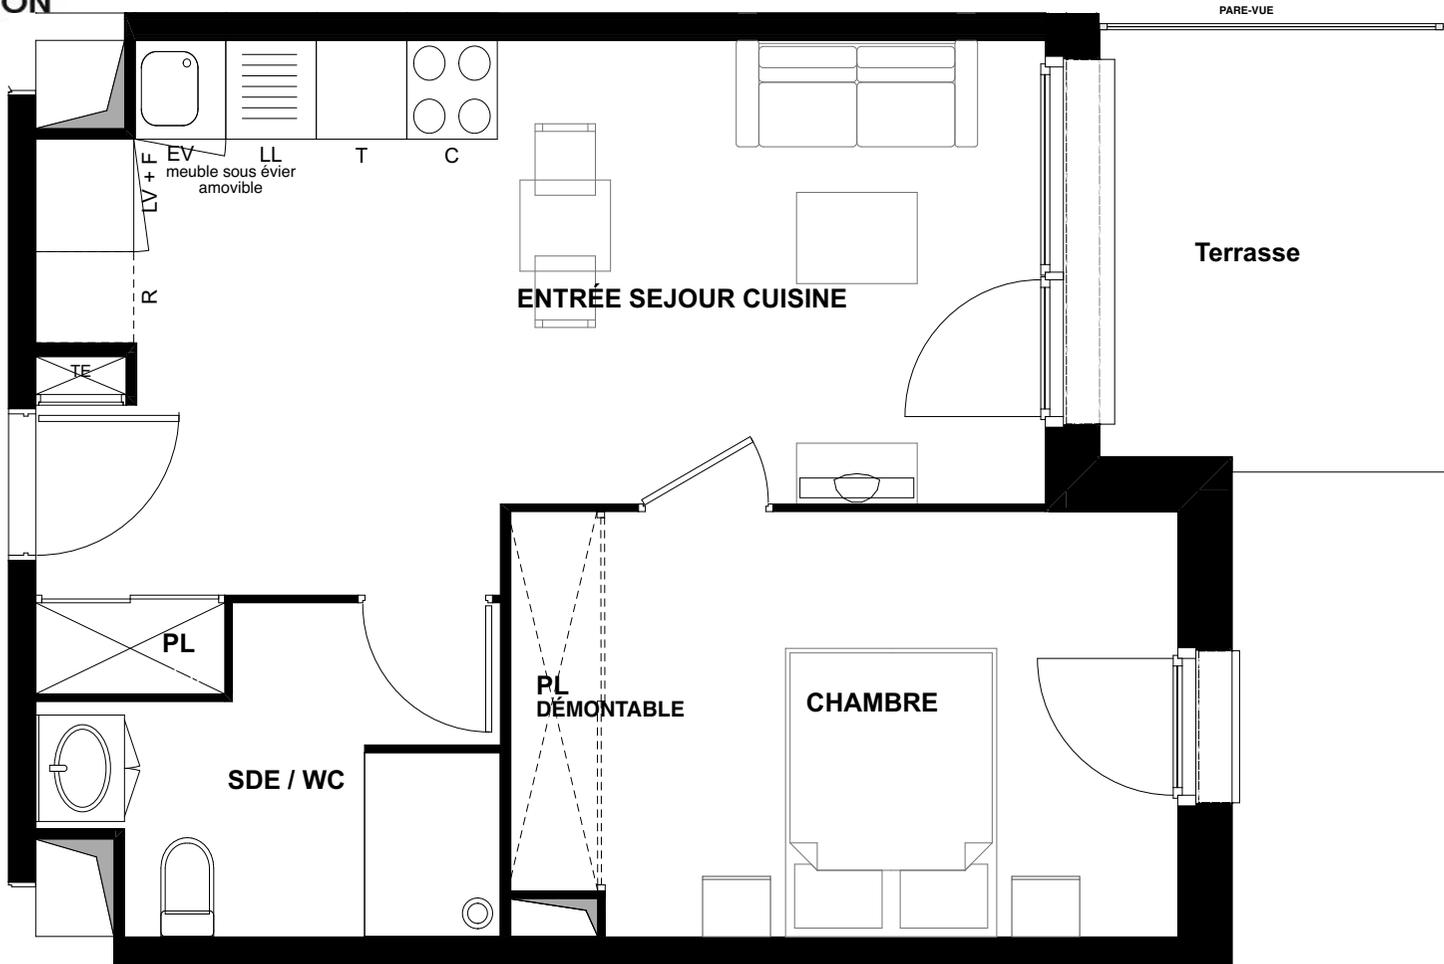

BATIMENT A - RDC

T2 - N° A 0.13



SURFACES HABITABLES

Entrée + séjour + cuisine + PI	22,31 m ²
Chambre + PI	12,12 m ²
Salle d'eau + WC	5,50 m ²

TOTAL HABITABLE 39,93 m²

Terrasse	6,88 m ²
----------	---------------------

PLAN DE REPÉRAGE DU JARDIN

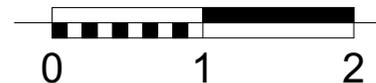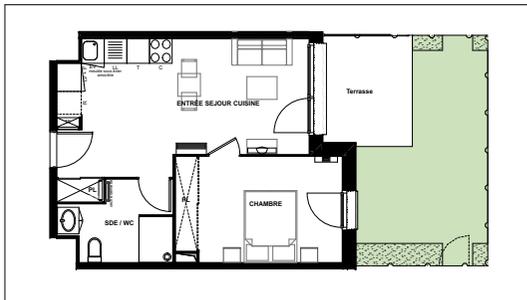

	Fenêtre + allège vitrée	PL	Placard
	Porte-fenêtre	T	Tiroir
	Porte-fenêtre + chassis fixe	EV	Evier
	Tableau électrique	LV	Lave-vaisselle
		LL	Lave-linge
		F	Four
		R	Réfrigérateur

10/04/2024

SERENLY BLANQUEFORT

Descriptif de réversibilité

Logement A0.13

Adresse du chantier : 253 avenue du Général de Gaulle, 33290 Blanquefort Edition du : 25/04/24

INDICE	DATE	OBJET DE LA MODIFICATION	EMETTEUR	VALIDATION
0	25/04/24		GJ	GJ

PLATRERIE – CLOISONS – DOUBLAGES – PLAFONDS- MEN INT

Placard :

- Suppression aménagement de placard
- Suppression de rails et portes de placard
- Dépose et repose de la butée de porte (si proche de la porte)

Salle d'eau :

- Suppression cloison

PEINTURE – REVETEMENTS MURAUX - FINITIONS

Reprises d'enduit et peinture au droit des fixations des rails et aménagement de placard

Mise en peinture du plafond de la chambre et des cloisons de l'ancien placard

REVETEMENTS DE SOL / SOL STRATIFIE

Placard :

- Changement des lames de parquet sous les rails de placards et repose du parquet sur la zone placard de la chambre
- Dépose / repose des plinthes pour la reprise des lames de parquet

Salle d'eau :

- Création d'une douche à l'italienne avec natte d'étanchéité en périphérie de la pièce

PLOMBERIE

Suppression de la paroi de douche