

OPERATION +

60 Logements
à Tourcoing

WOOL



Plan de vente logement A 03

PHASE	EMETTEUR	TYPE
DCE	DEALZUA	PDV

NIVEAU	ZONE	INDICE
N 00	A	0

ECHELLE	DATE
1 : 50	26/05/2023

SURFACES HABITABLES - T2

Séjour	22.82 m²
Chambre	11.52 m²
Salle de bain	6.77 m²

TOTAL SURFACES HABITABLES 41.11 m²

Terrasse	12.49 m²
Jardin	16.41 m²
Jardinière	10.96 m²


TOTAL SURFACES ANNEXES 12.49 m²



NOTA : des modifications sont susceptibles d'être apportées à ce plan en fonction des nécessités techniques de la réalisation, tant en ce qui concerne les dimensions libres que l'équipement. Les surfaces indiquées sont approximatives, les retombées, faux plafonds ainsi que l'emplacement des équipements sont figurés à titre indicatif. La surface des placards est incluse dans celles des pièces attenantes.

LEGENDE

GTL	Gaine technique logement	hsp	Hauteur sous plafond	CU	Cuisson
[Symbol]	Gaine technique	[Symbol]	Carrelage	*	Réfrigérateur
PF	Porte fenêtre vitrée	[Symbol]	Radiateur	LL	Lave linge
OB	Ouvrant oscillo-battant	[Symbol]	Sèche serviette	LV	Lave vaisselle
VR	Volet roulant manuel	CHAUFF.	Coffret nourrice chauffage	SL	Sèche linge

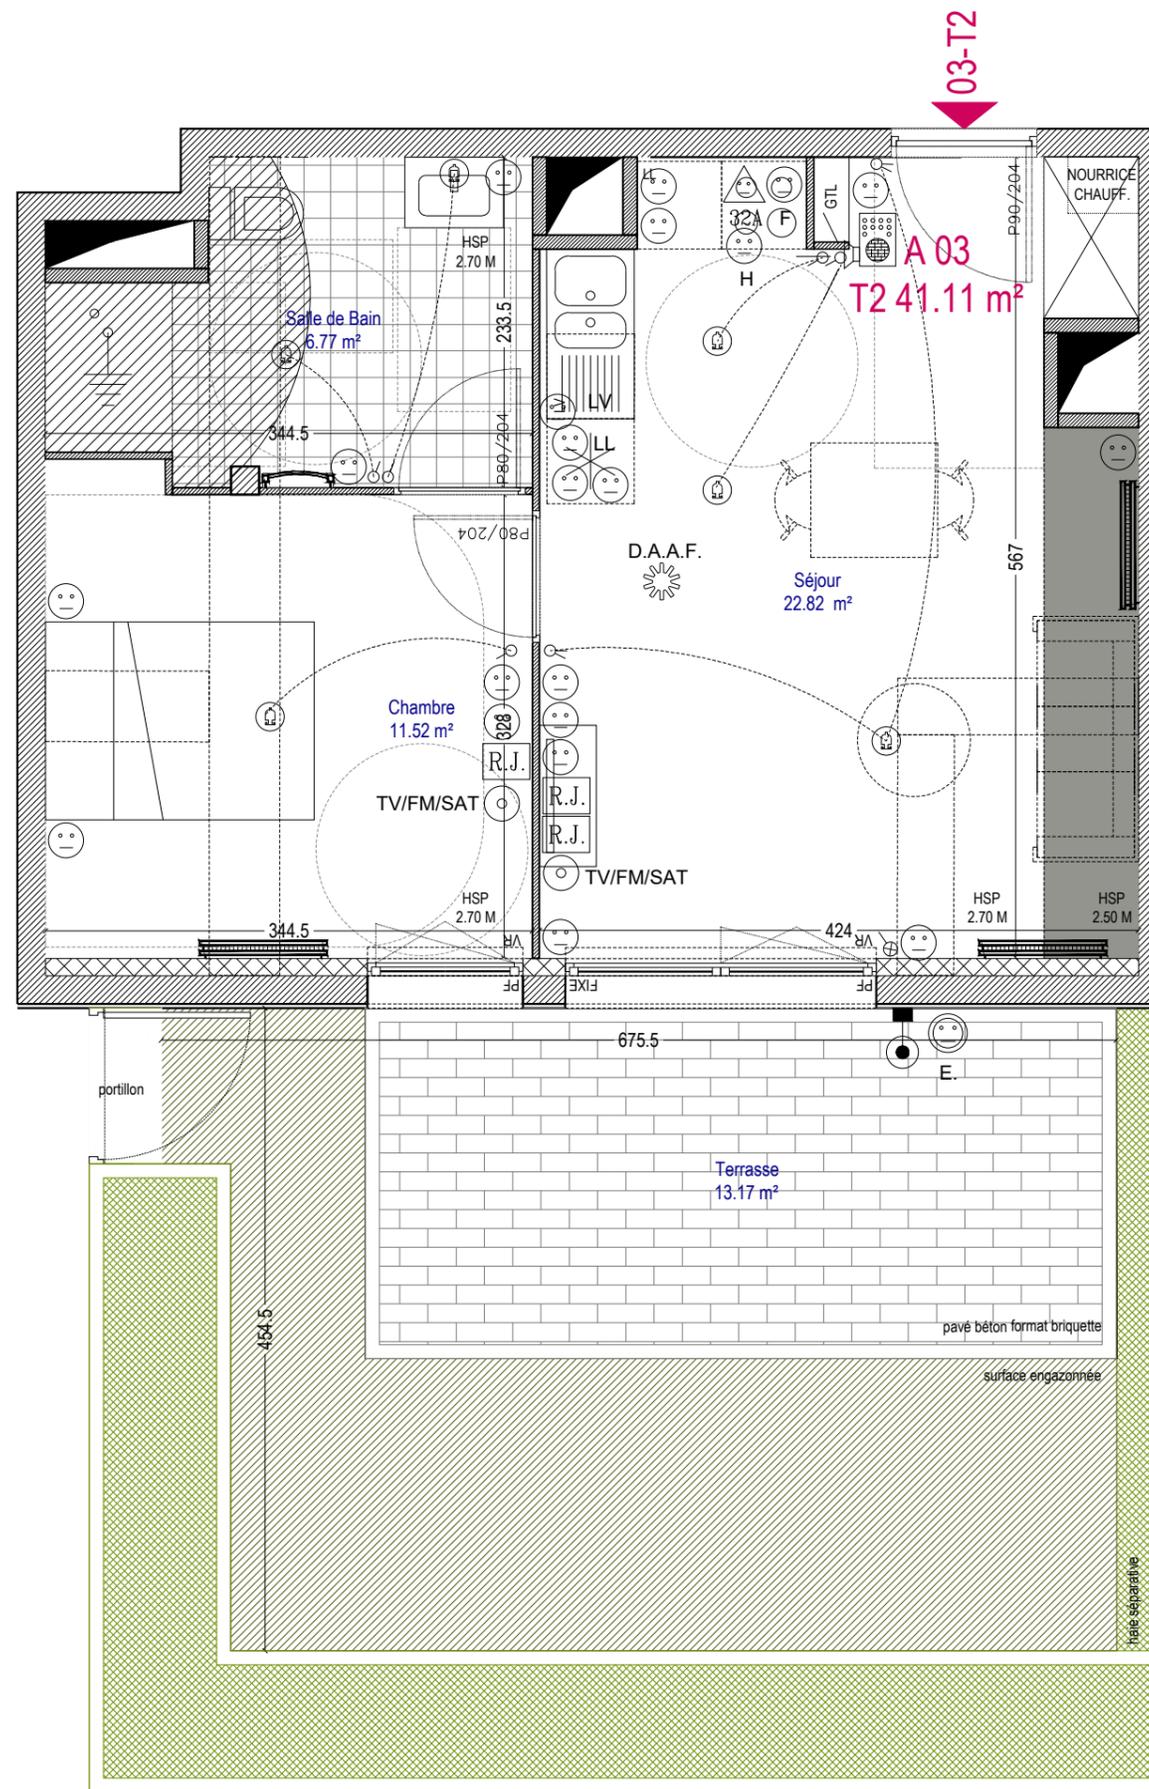

03-T2

A 03
T2 41.11 m²

OPERATION +

60 Logements à Tourcoing

WOOL



Plan de vente logement A 03

PHASE	EMETTEUR	TYPE
DCE	DEALZUA	PDV


NIVEAU	ZONE	INDICE
N 00	A	0

ECHELLE	DATE
1 : 50	26/05/2023

SURFACES HABITABLES - T2

Séjour	22.82 m²
Chambre	11.52 m²
Salle de bain	6.77 m²
TOTAL SURFACES HABITABLES	41.11 m²

Terrasse	12.49 m²
Jardin	16.41 m²
Jardinière	10.96 m²
TOTAL SURFACES ANNEXES	12.49 m²

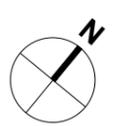

NOTA : des modifications sont susceptibles d'être apportées à ce plan en fonction des nécessités techniques de la réalisation, tant en ce qui concerne les dimensions libres que l'équipement. Les surfaces indiquées sont approximatives, les retombées, faux plafonds ainsi que l'emplacement des équipements sont figurés à titre indicatif. La surface des placards est incluse dans celles des pièces attenantes.

LEGENDE

GTL	Gaine technique logement	hsp	Hauteur sous plafond	CU	Cuisson
[Symbol]	Gaine technique	[Symbol]	Carrelage	*	Réfrigérateur
PF	Porte fenêtre vitrée	[Symbol]	Radiateur	LL	Lave linge
OB	Ouvrant oscillo-battant	[Symbol]	Sèche serviette	LV	Lave vaisselle
VR	Volet roulant manuel	CHAUFF.	Coffret nourrice chauffage	SL	Sèche linge

OPERATION

+

60 Logements à Tourcoing

WOOL

⊘ Interrupteur Simple Allumage

⊘ Interrupteur Va et Vient

⊕ Interrupteur à Voyant

 Attente 20A four

 Attente 32A cuisinière


 P.C. 2P+T 10/16A

E.  P.C. 2P+T 10/16A étanche

TV/FM/SAT  Prise TV/FM/SAT

R.J.  Prise RJ45

D.A.A.F.  Détecteur de fumée

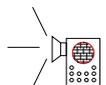 Vidéo Phone avec code
+ Carillon

 Sonnette

 Liaison équipotentielle

 Points lumineux



Volume de sécurité

Légende plans technique

PHASE	EMETTEUR	TYPE
DCE	DEALZUA	PDV

ECHELLE	DATE
	26/05/2023

LEGENDE PLAN TECHNIQUE