



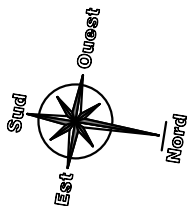

migneau
IMMOBILIER 03 26 49 50 51

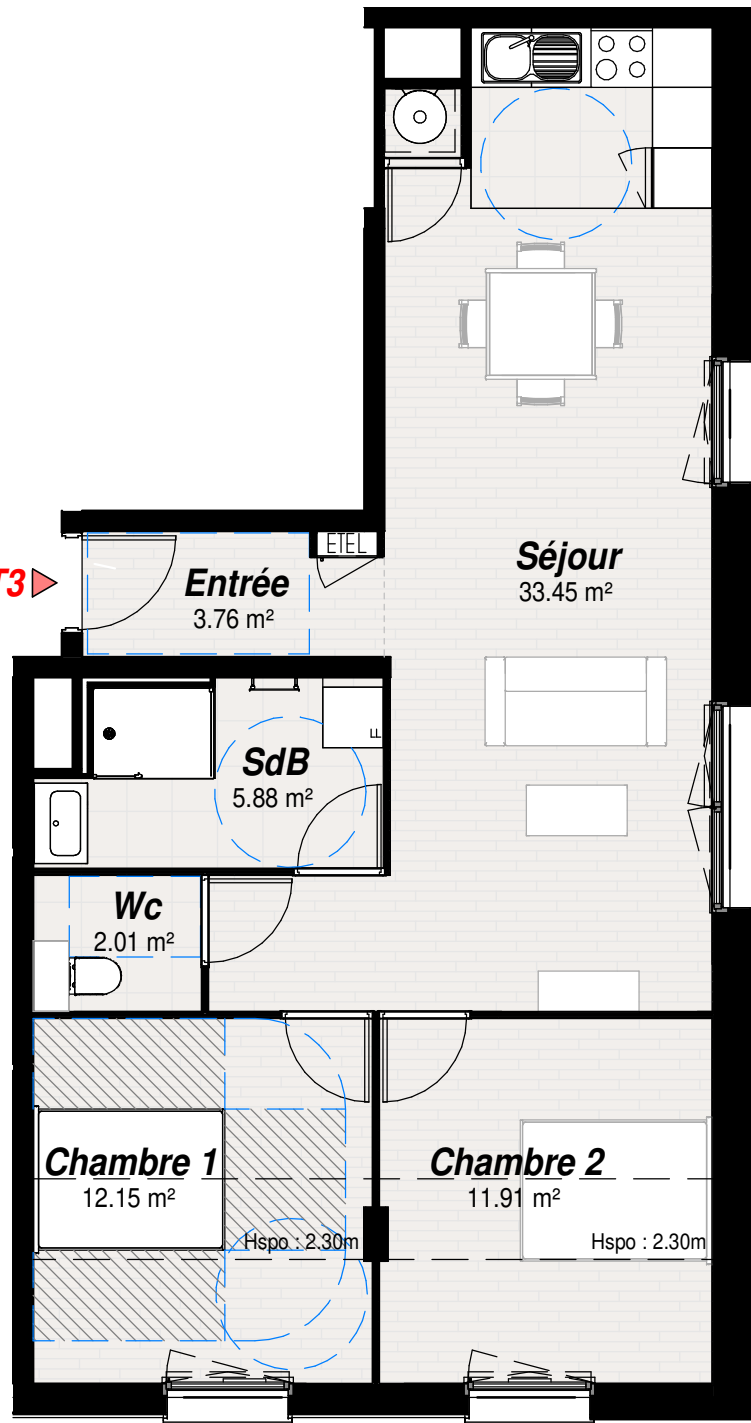


A101 - T3 ▶



Document non contractuel. Des modifications sont susceptibles d'être apportées en fonction des nécessités techniques et administratives pour les dimensions libres et les équipements. Les surfaces sont approximatives. Les retombées, soffites, faux-plafonds, canalisations, mobilier, équipements sanitaires ne sont pas indiqués ou mentionnés à titre indicatif.

Résidence "Avenue d'Epervay"

138b Avenue d'Epervay - 51100 REIMS

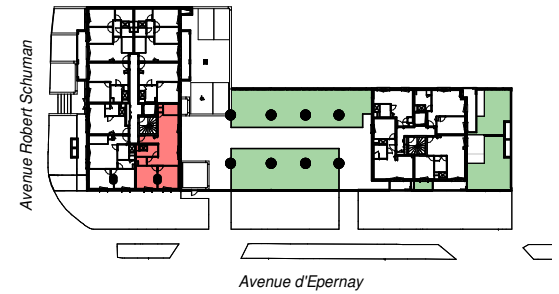

NIVEAU ETAGE 1	PIECES	SURFACES (ht ≥ 1,80 m)
	Chambre 1	12.15 m ²
Chambre 2	11.91 m ²	
LOT A101	Entrée	3.76 m ²
	SdB	5.88 m ²
	Séjour	33.45 m ²
	Wc	2.01 m ²
	TOTAL :	69.16 m²
TYPE 3		
	SCCV ROGER SALENGRO	
	03 26 49 50 51	
1 RUE DE L'ARBALETE REIMS		
		Plans et surfaces établis le 04/10/2021