







légende :

- F : Fenêtres ouvrantes à la française
- PF : Portes Fenêtres ouvrantes à la française
-  Faux plafond
- VR : volet roulant
-  ballon d'eau chaude
-  chaudière individuelle murale
- PP90 : porte palière de 90
- PP80 : porte de distribution de 80
-  gaine technique ETEL
-  accès de niveau depuis logement

Les Terrasses du Robec

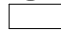ART, Ancienne Route de Gournay,
Darnétal 76160

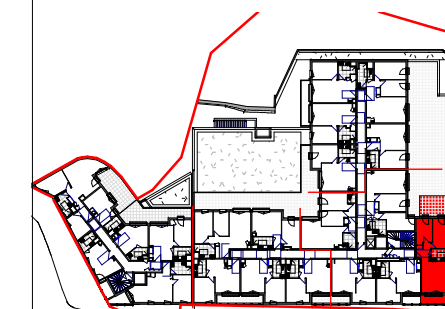



BAT A | A101 | T3 | ETAGE 1

Surface habitable en m²

Entrée	3.79
PL	0.66
Séjour - Cuisine	24.3
Ch 1	13.92
Ch 2	10.34
SdE	5.35
Dgt	1.32
Total	59.68

Surface annexe

Balcon	7.45
Terrasse	14.39
Total	21.84

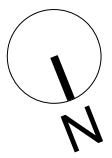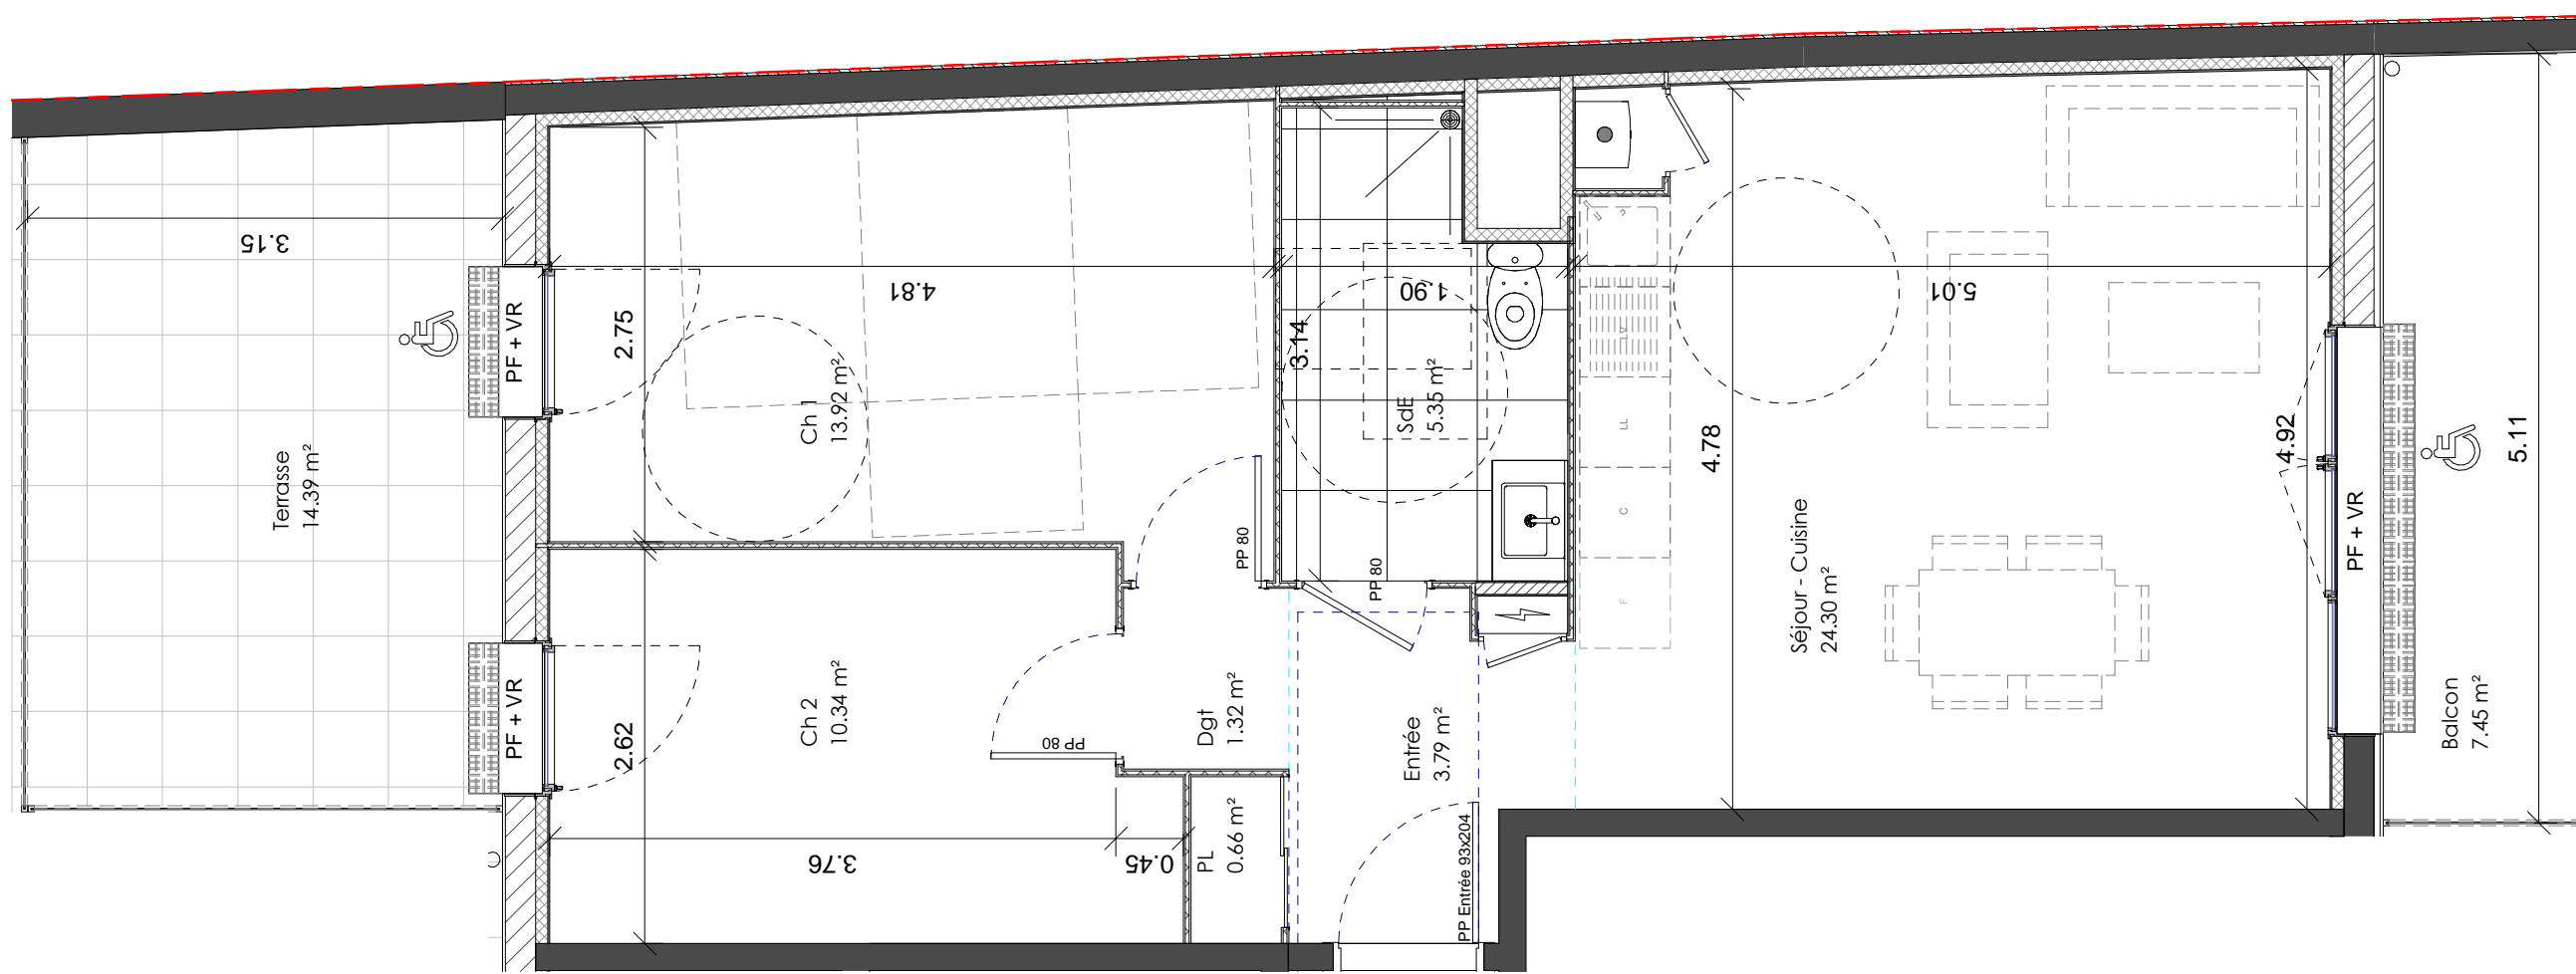

Nota: « Des modifications sont susceptibles d'être apportées à ce plan en fonction des nécessités techniques et administratives lors de la réalisation, pour les dimensions libres, positions des baies et équipements. Les surfaces données sont approximatives. La surface des placards est incluse dans la surface des pièces attenantes. Les retombées, soffites, faux-plafonds, emplacements des équipements sont figurés à titre indicatifs. Les surfaces habitables sont conformes au décret du 23 Mars 1997 (Art. 4.1). »

Document établi le : **18 Janvier 2022**

Maitre d'Ouvrage
70 avenue de l'hippodrome
14000 Caen
Tel : 02 31 08 34 88 - Fax : 02 31 08 34 99

