



ALOZA


51, route des Sables
85800 Saint Gilles-Croix-de-Vie

PLAN DE VENTE



SCCV OCEAN
17, rue Océane
44800 SAINT HERBLAIN

Niveau	Logement	Type
R+1	A101	T3

Localisation sur plan de niveau

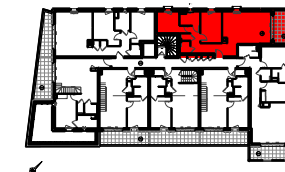

LOGT A101	T3
Dégt	8,80 m ²
Séjour	29,80 m ²
Chambre 1	11,60 m ²
Chambre 2	9,80 m ²
Salle d'eau	4,70 m ²
Cellier	1,20 m ²
WC	2,10 m ²
TOTAL	68,00 m²
Loggia	12,80 m ²
TOTAL PRIVATIF	80,80 m²

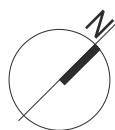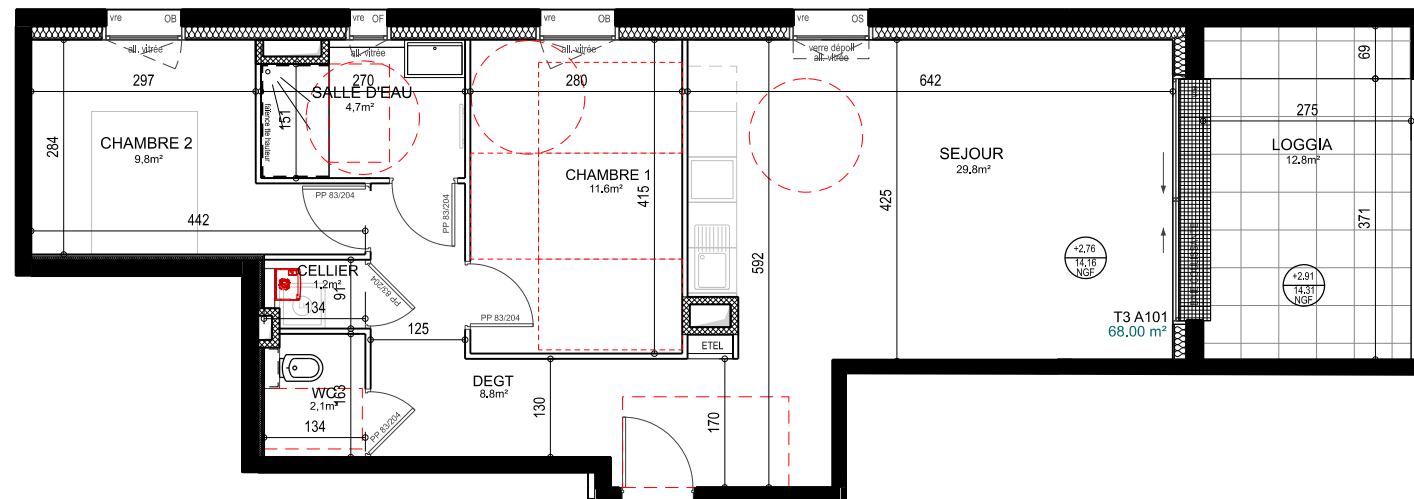

LEGENDE

- ENTREE PRINCIPALE
- TABLEAU ELECTRIQUE
- PL. PLACARD
- PLAFOND SOFFITE
- CHAUDIERE
- GAINE TECHNIQUE
- EMPLACEMENT CUISSON
- EMPLACEMENT LAVE-LINGE
- EMPLACEMENT SECHE SERVIETTE
- vre VOLET ROLANT ELECTRIQUE
- OB OUVERTURE EN OSCILLO-BATTANT
- OS OUVERTURE EN SOUFFLET
- all. vitrée ALLEGE VITREE
- all. pleine ALLEGE PLEINE
- JARDIN SUR DALLE
- JARDIN PLEINE-TERRRE

27 septembre 2023

OPUS
/ PROMOTEUR D'EXIGENCES

NOTA 1: Le Présent plan est établi sur la base du dossier de permis de construire et pourra subir des adaptations dimensionnelles, techniques et d'organisation afin de répondre aux contraintes induites par les études détaillées d'exécutions.

NOTA 2: Les surfaces des placards sont comprises dans la surface des pièces outils se situent.

NOTA 3: Les poutres, poteaux, soffites, canalisations et faux plafonds n'apparaissent pas systématiquement sur le présent plan.

Les surfaces ainsi que l'emplacement des équipements et le mobilier sont mentionnés à titre indicatif. Les plantations éventuelles ne sont pas contractuelles.

NOTA 4: L'implantation des éléments de cuisine est indicative, et permet de visualiser le positionnement des arrivées et évacuations d'eau à livraison des logements »

Architecte

LT ARCHI

25, rue du château
85800 Saint Gilles Croix de Vie
02 51 55 81 49 - contact@ltarchi.fr