


Plan de repérage

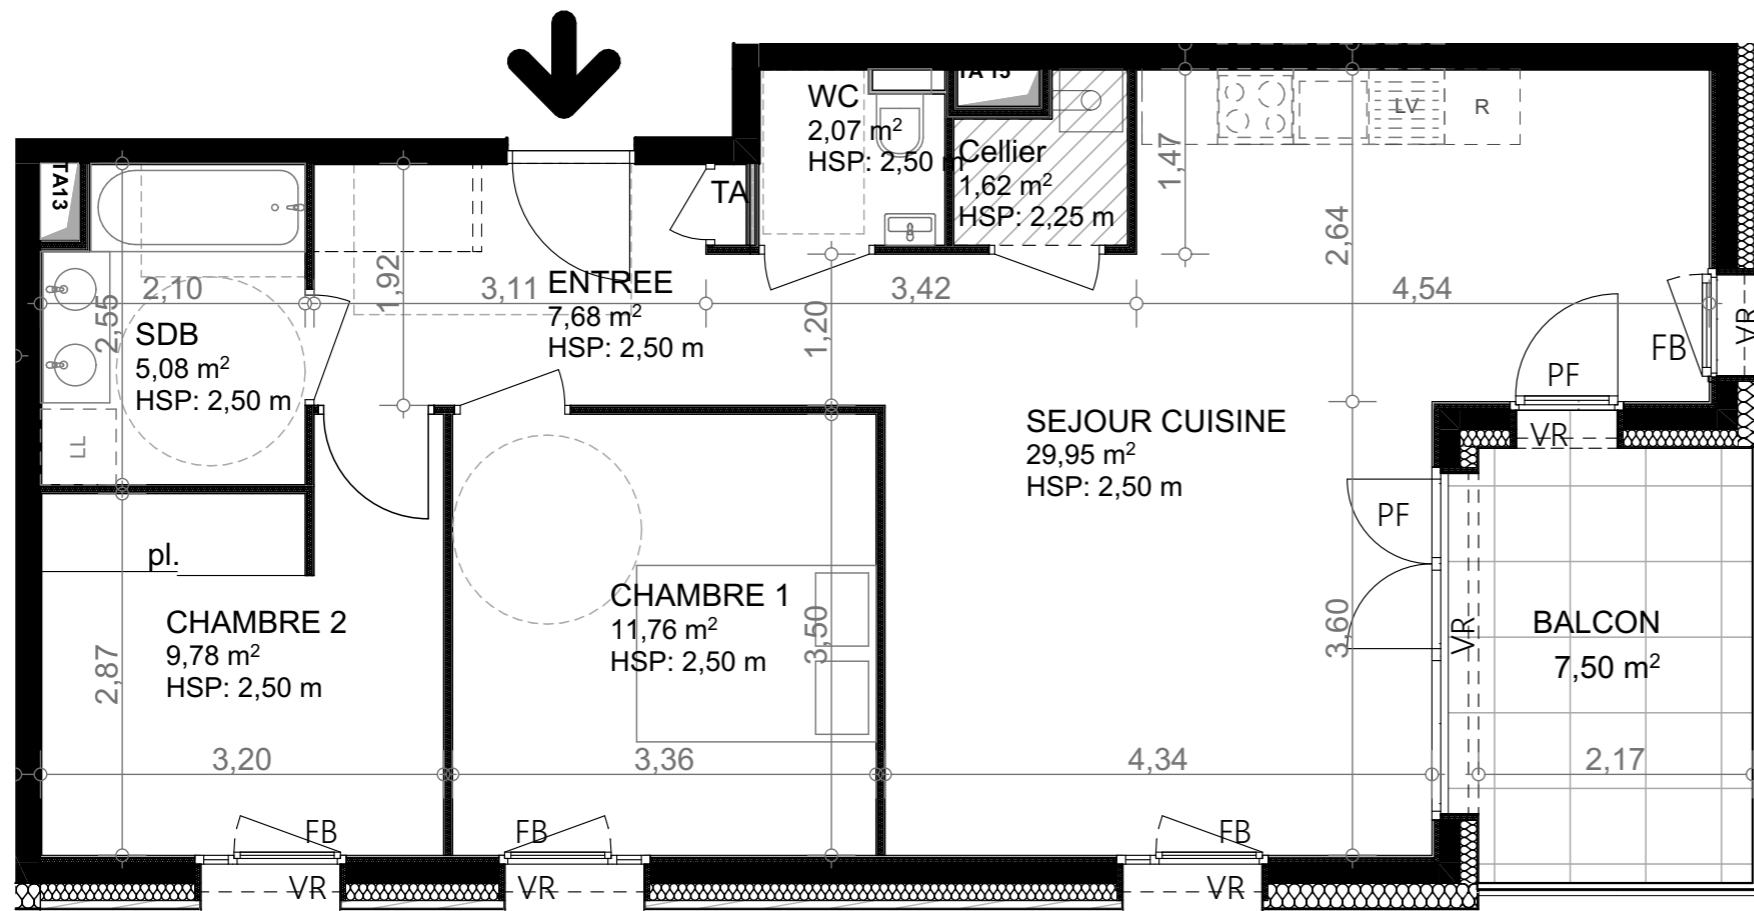

- PF Porte Fenêtre
- FB Fenêtre Allège basse
- F Fenêtre
- VR Volet roulant
- V Volet
- TA Tableau d'abonné (tableau électrique)
- Faux-plafond, soffite, caisson
- Chaudière

Echelle graphique :



# La pommeraie

VULBENS (74)

Route de Faramaz<sup>n</sup> 74520 VULBENS

MAITRE D'OUVRAGE : SCCV LA POMMERAIE 36 rue antoine Primat 69100 VILLEURBANNE



Une réalisation :



## A103

<b>TYPE</b>	<b>T3</b>
<b>NIVEAU</b>	<b>+1</b>

### SURFACES

Pièces	Surfaces habitables
SEJOUR CUISINE	29,95
CHAMBRE 1	11,76
CHAMBRE 2	9,78
ENTREE	7,68
SDB	5,08
WC	2,07
Cellier	1,62
<b>TOTAL</b>	<b>67,94 m<sup>2</sup></b>

\* les surfaces des placards sont intégrées à la surface des pièces attenantes

### SURFACE ANNEXE

BALCON	7,50 m <sup>2</sup>
--------	---------------------

Date: 21/06/2023