

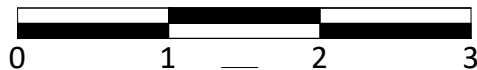
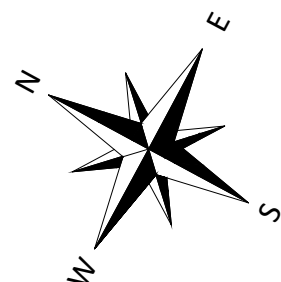


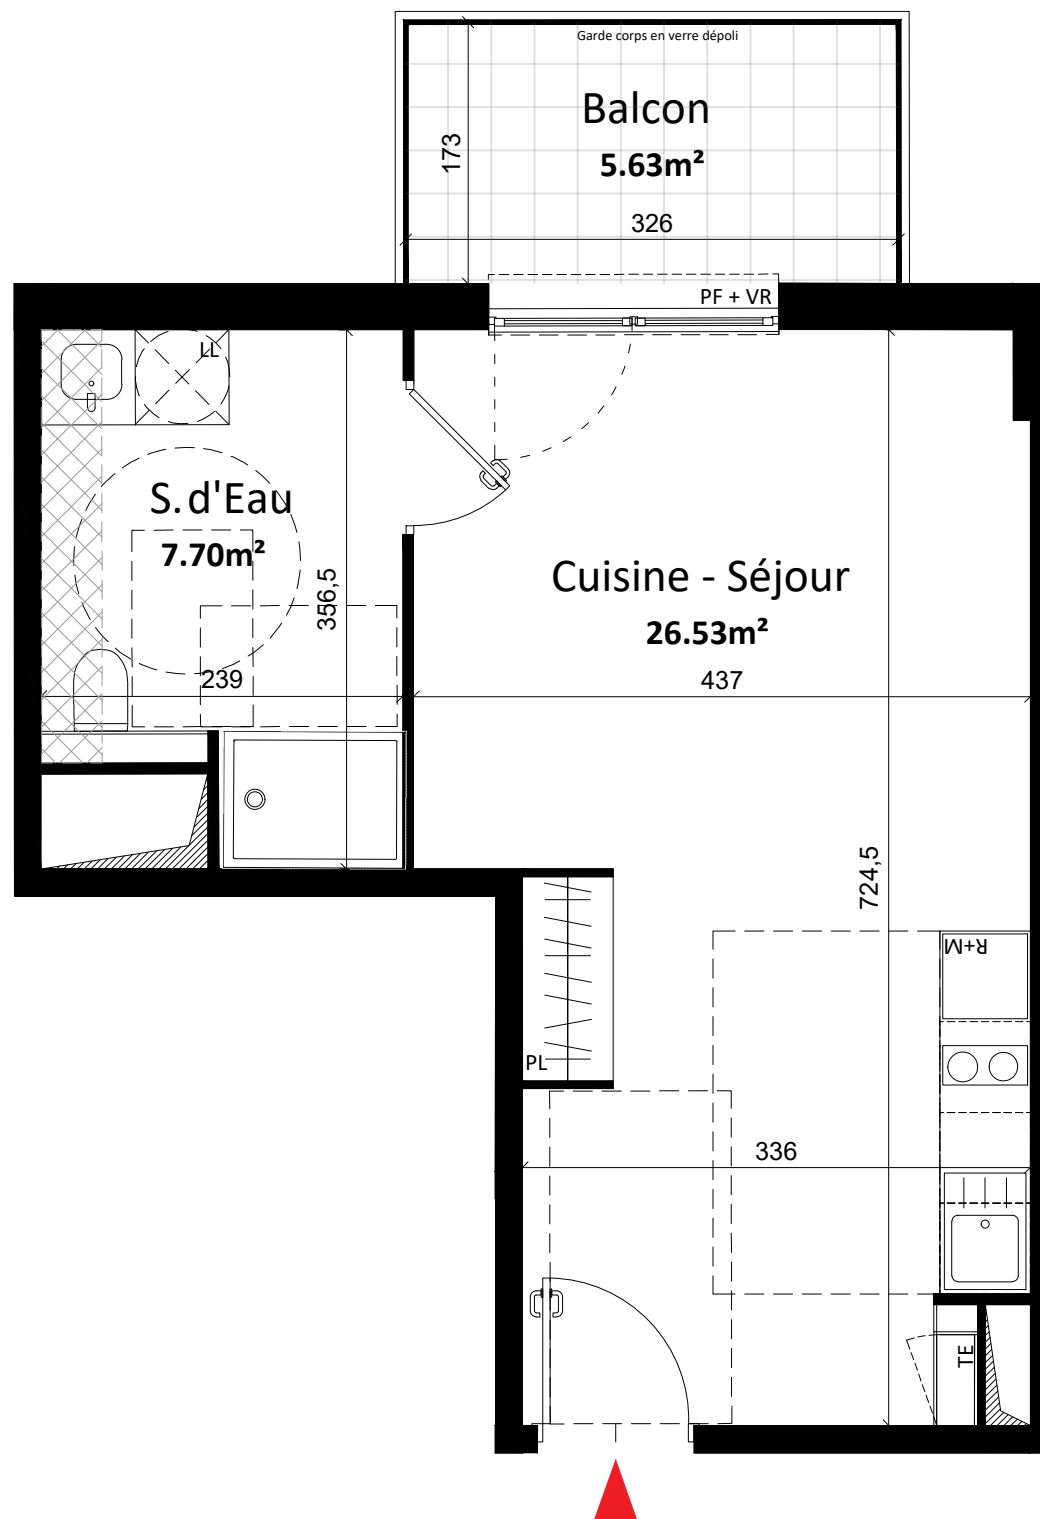


Appt: A109 R+1 - T1

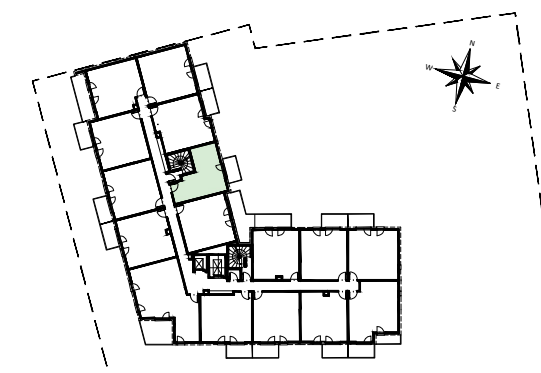

Des modalités sont susceptibles d'être apportées à ce plan en fonction des nécessités techniques de la réalisation, tant en ce qui concerne les dimensions du logement que son équipement.  
Les retombées, soffites, faux plafonds ainsi que les équipements ne sont pas tous mentionnés ou le sont à titre indicatif.  
Les cotations et surfaces sont approximatives dans les limites réglementaires.

Cuisine - Séjour	26.53 m <sup>2</sup>
S.d'Eau	7.70 m <sup>2</sup>
<b>SURFACE HABITABLE</b>	<b>34.23 m<sup>2</sup></b>
Balcon	5.63 m <sup>2</sup>

**LEGENDES**

PF	:Porte fenêtre
F	: Fenêtre
VR	: Volet Roulant
R+M	:Colonne Réfrigérateur + Micro-onde
LL	:Emplacement lave linge
PL	:Placard
TE	:Tableau électrique
	:Hauteur sous plafond différente
	Rayon de giration
	Espace d'usage PMR