



Logement concerné

**CONTRAT DE RÉSERVATION**  
En cas d'impératifs techniques et/ou esthétiques, la SNC les SHEDS se réserve le droit de remplacer ou de modifier certaines prestations, dimensions ou aménagements en accord avec les règles de l'art.

Date:


Signature:

<b>T1 - A11</b>	
<b>CAGE A</b>	
<b>R+1</b>	
<b>SURFACES HABITABLES</b>	
ENTREE + SEJOUR + CUISINE	28.12 m <sup>2</sup>
SDE + WC	9.02 m <sup>2</sup>
<b>SURFACE TOTALE HABITABLE</b>	<b>37.14 m<sup>2</sup></b>
SURFACE LOGGIA	7.72 m <sup>2</sup>

LEGENDE :

PF: Porte-fenêtre		LGTL	Tableau électrique
F: Fenêtre avec allège			HSP. MH MIN 2.20
----	Poutres		

A11

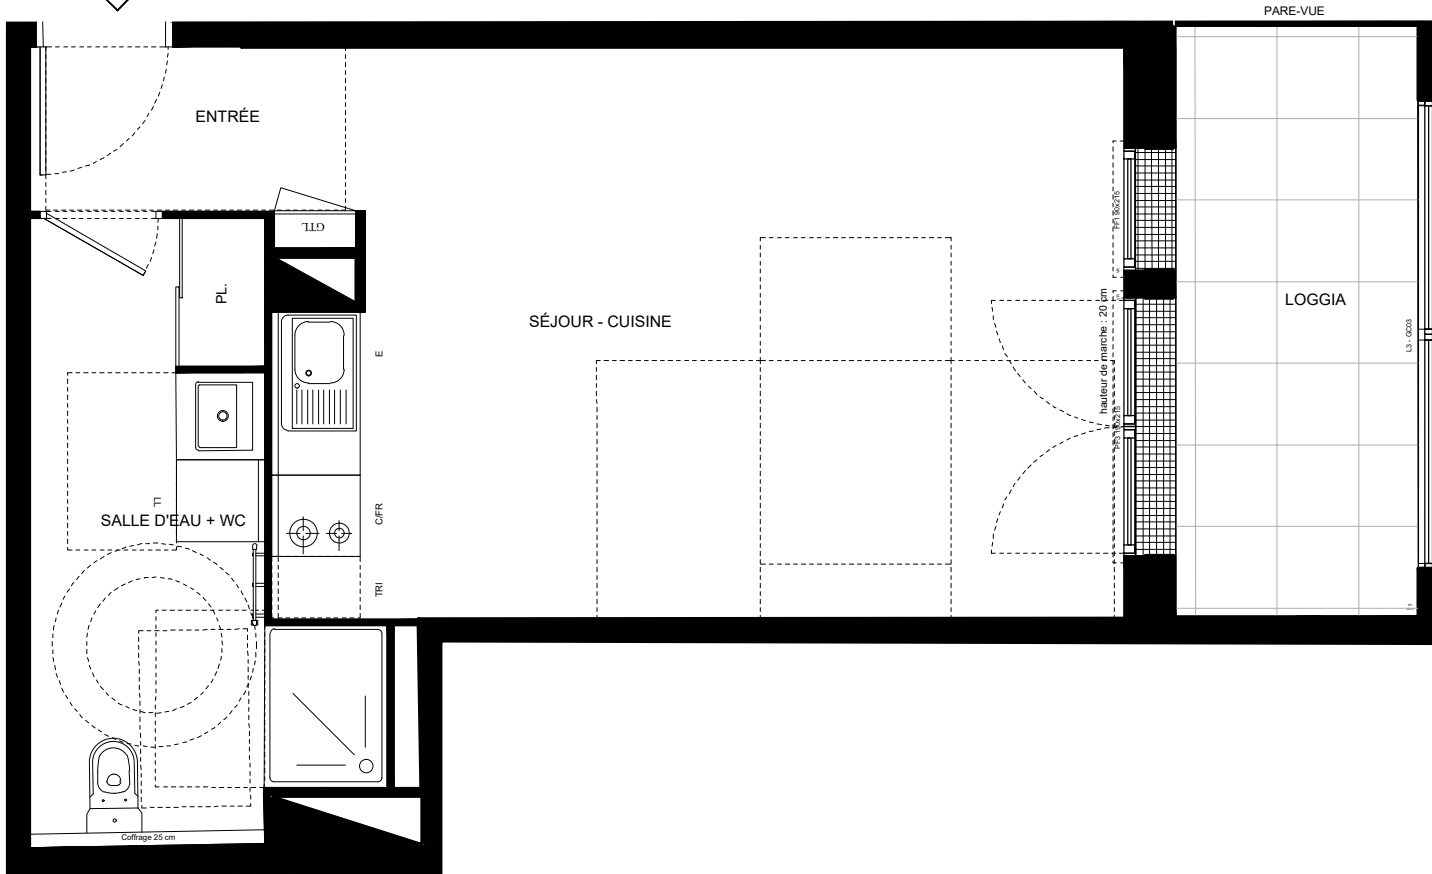

PROVISOIRE

06/10/2022