

RESIDENCE LES 3 ARCS


26, avenue de Massenet
63400 CHAMALIERES



14, avenue Bergougnan
63400 Chamalières
04 73 37 07 52



171 Boulevard Lafayette
63000 Clermont-Ferrand
Tél: 04 73 28 37 00

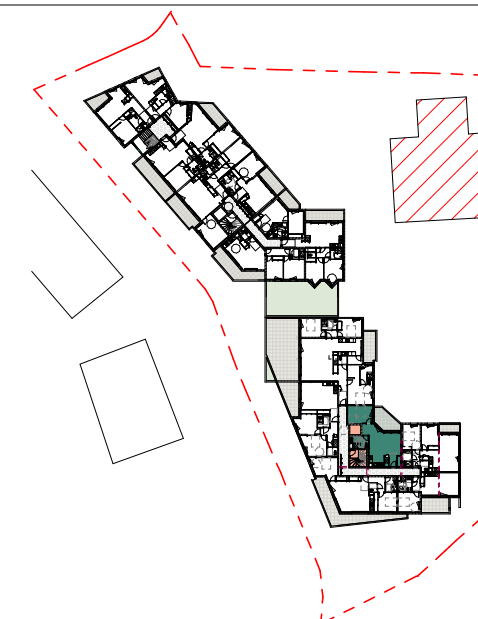

BAT A - NIV 01 Appartement n°A11 - T2

Séjour	30.83 m ²
Ch1	11.86 m ²
Sdb/WC	5.62 m ²
Pl1	1.04 m ²
Pl2	0.95 m ²

Surface habitable : 50.29 m²


Balcon	11.22 m ²
--------	----------------------

Total : 11.22 m²

Type de chauffage : ELEC

24/02/23

M1

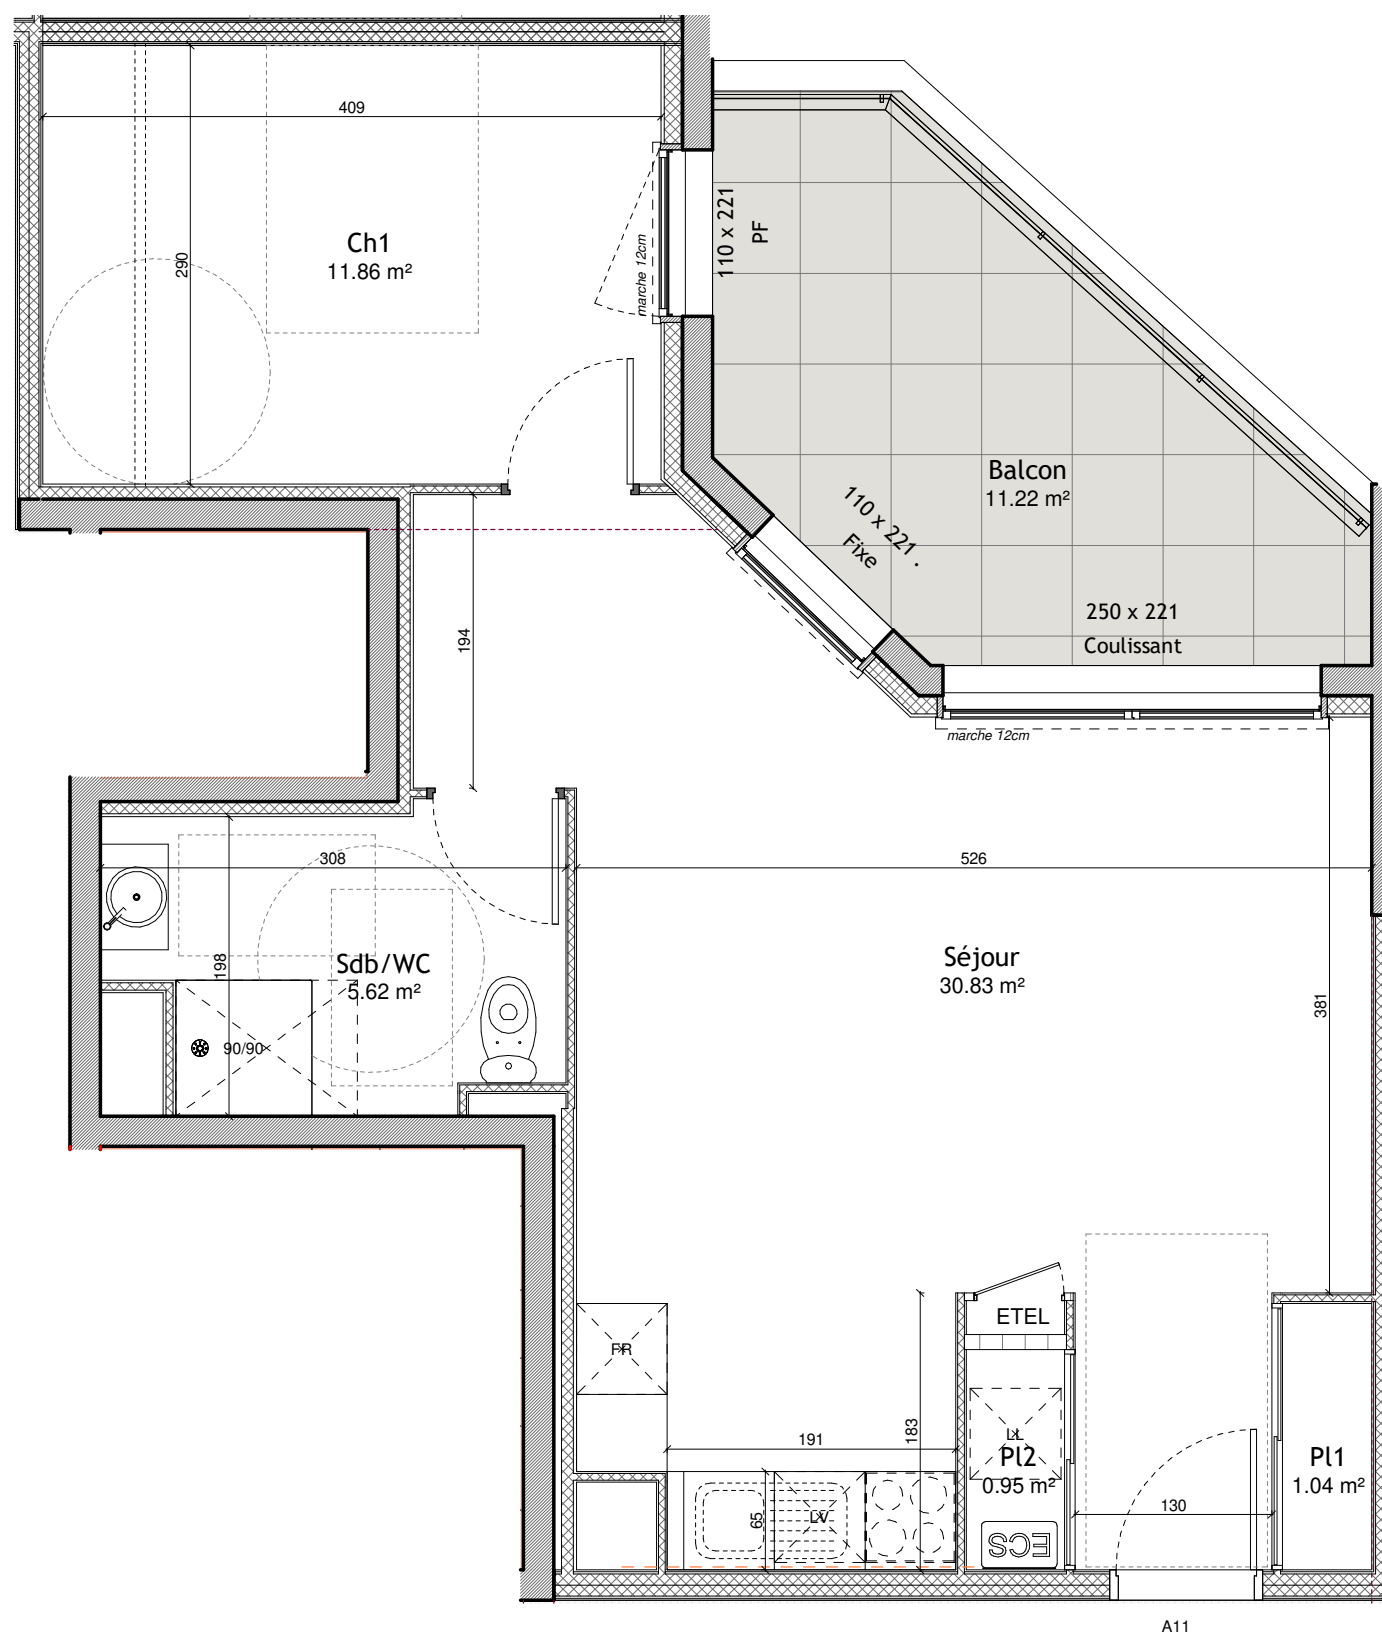

Echelle



Document non contractuel susceptible de subir des modifications pour des raisons techniques et réglementaires. Les tracés des cloisons et gaines techniques sont susceptibles d'évoluer ainsi que les hauteurs des menuiseries. Les équipements de cuisine sont dessinés à titre indicatif. Les placards en pointillés ne sont pas prévus.

