

Villa CONSTANCE

Narbonne




PLAN DE VENTE NOTAIRE

R+2
Hall A

A201

T2

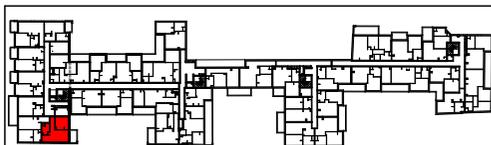

15 quai d'Alsace - 11100 NARBONNE

TABLEAU DE SURFACES


Surfaces intérieures

Chambre	12,21
Cuisine / Séjour	20,50
Entrée	4,58
SDE	5,42
Total	42,71 m²

Surfaces extérieures

Terrasse	6,05
----------	------


N

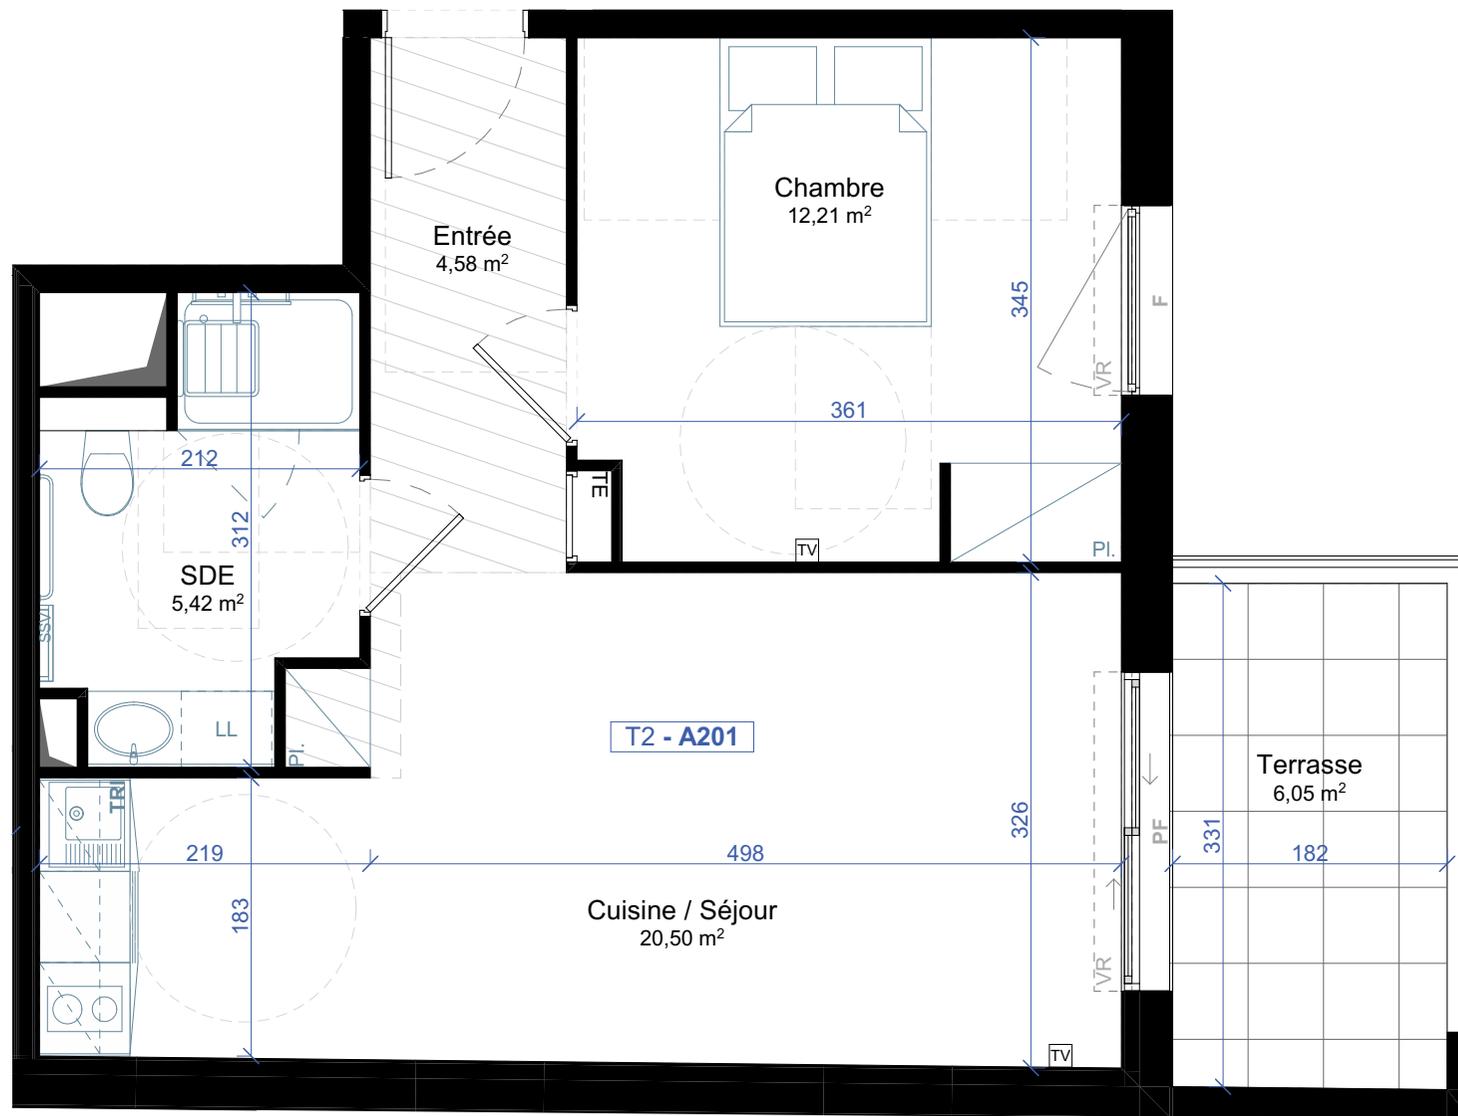

DEPUIS 1979
SM SANGALLI
MARATUECH
AMÉNAGEUR & PROMOTEUR

VINCI
IMMOBILIER

24/10/2024

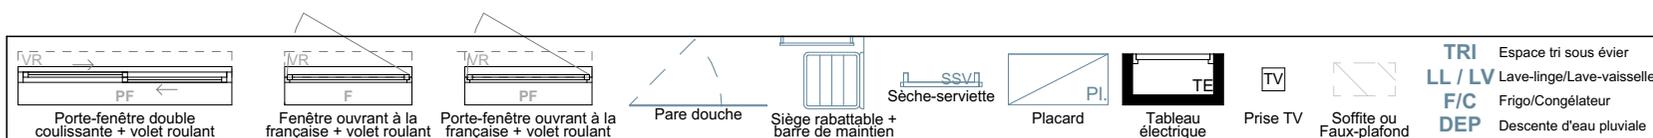

Des modifications sont susceptibles d'être apportées à ce plan en fonction des nécessités techniques de la réalisation, tant en ce qui concerne les dimensions libres que les équipements. Les surfaces indiquées sont approximatives, les retombées, soffites, faux-plafonds, canalisations sont figurés à titre indicatifs. La surface habitable des placards est incluse dans celle de la pièce.

