


PLAN DE COMMERCIALISATION

Typologie :	T1	Etage :	R+2	N° :	A205
-------------	----	---------	-----	------	------

Date :	04/11/2024	Mise à jour :	
--------	------------	---------------	--

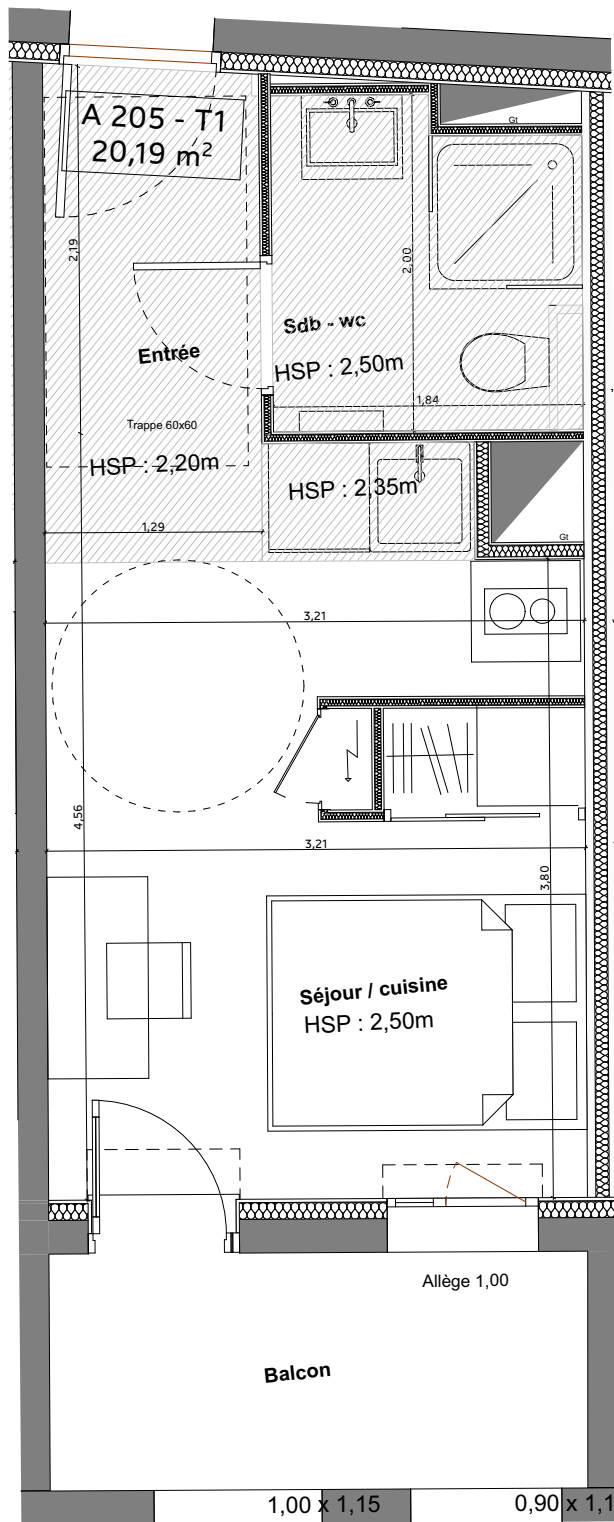

Surfaces habitables

A 205 - T1		
	Entrée	3,75
	Sdb - wc	3,32
	Séjour / cuisine	13,12
		20,19 m²
A 205 - T1		
	Balcon	4,51
		4,51 m²

Maître d'Ouvrage :

SCCV HAUS CAMPUS

52 avenue du 8 Mai 1945
Bayonne

Maître d'Ouvrage délégué :



LES ARCHITECTES ANONYMES

39, avenue de la Marne 64200
Biarritz
projet@laa.archi

Des modifications sont susceptibles d'être apportées à ce plan en fonction des nécessités techniques de réalisation et en ce qui concerne les équipements. Les surfaces indiquées ainsi que l'encombrement des gaines et la profondeur des placards sont approximatifs. Les retombées, soffites, faux-plafonds, canalisations et gaines sont données à titre indicatif. Un dénivelé peut exister entre le niveau fini intérieur du logement et le niveau fini extérieur de la terrasse en fonction des nécessités techniques de réalisation.