


Coupe sur balcon



NOTA : des modifications sont susceptibles d'être apportées à ce plan en fonction des nécessités techniques de la réalisation, tant en ce qui concerne les dimensions libres que l'équipement. Les surfaces indiquées sont approximatives, les retombées, faux plafonds ainsi que l'emplacement des équipements sont figurés à titre indicatif. La surface des placards est incluse dans celles des pièces attenantes.

LEGENDE			
GTL	Gaine technique logement	hsp	Hauteur sous plafond
[Symbol]	Gaine technique	[Symbol]	Carrelage
PF	Porte fenêtre vitrée	[Symbol]	Radiateur
OB	Ouvrant oscillo-battant	[Symbol]	Sèche serviette
VR	Volet roulant manuel	CHAUFF.	Coffret nourrice chauffage
		CU	Cuisson
		*	Réfrigérateur
		LL	Lave linge
		LV	Lave vaisselle
		SL	Sèche linge

OPERATION +
60 Logements à Tourcoing
WOOL

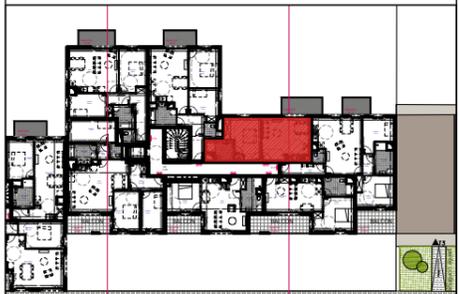

Plan de vente logement A 24



PHASE	EMETTEUR	TYPE
DCE	DEALZUA	PDV
NIVEAU	ZONE	INDICE
N 02	A	0
ECHELLE		DATE
1 : 50		26/05/2023

SURFACES HABITABLES - T2


Séjour	22.66 m²
Chambre	15.05 m²
Salle de bain	5.58 m²
TOTAL SURFACES HABITABLES	43.29 m²

Balcon	4.76 m²
TOTAL SURFACES ANNEXES	4.76 m²



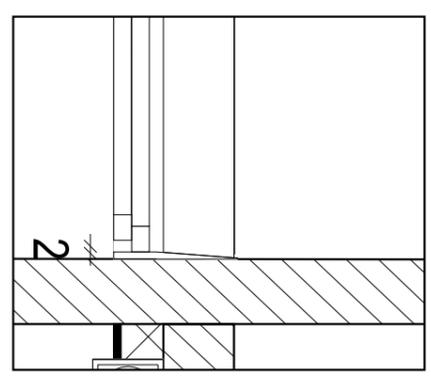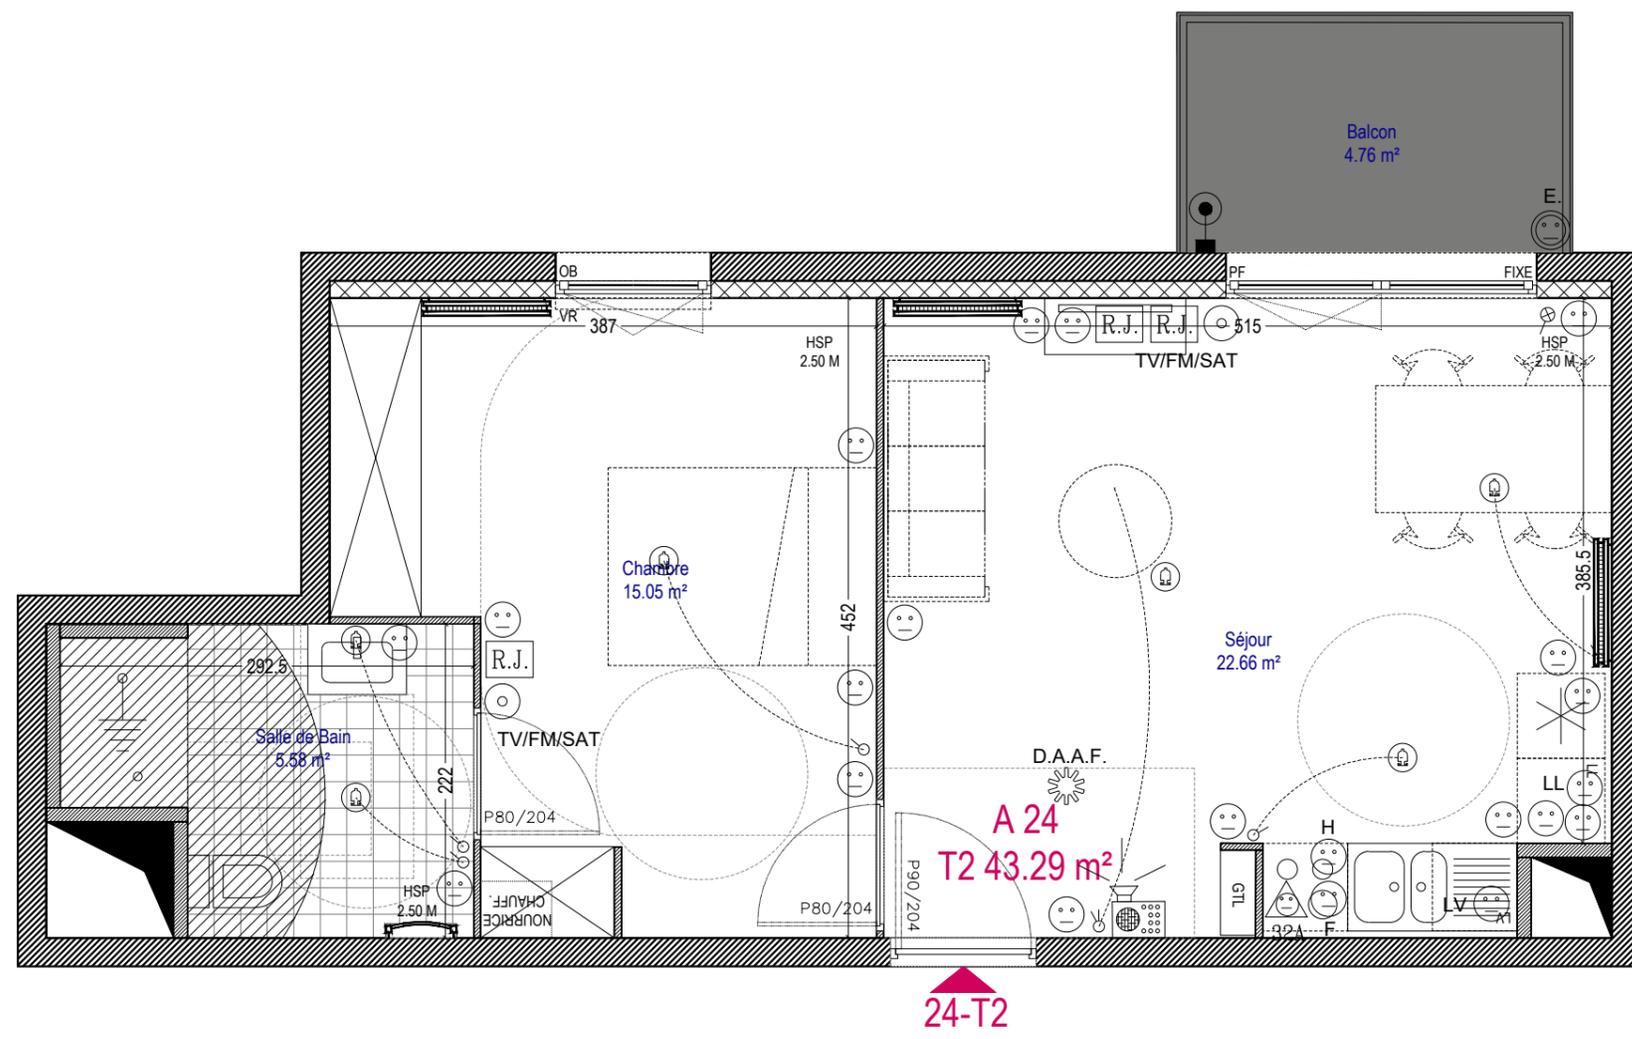

Coupe sur balcon

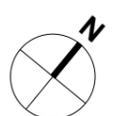

NOTA : des modifications sont susceptibles d'être apportées à ce plan en fonction des nécessités techniques de la réalisation, tant en ce qui concerne les dimensions libres que l'équipement. Les surfaces indiquées sont approximatives, les retombées, faux plafonds ainsi que l'emplacement des équipements sont figurés à titre indicatif. La surface des placards est incluse dans celles des pièces attenantes.

LEGENDE			
GTL	Gaine technique logement	hsp	Hauteur sous plafond
	Gaine technique		Carrelage
PF	Porte fenêtre vitrée		Radiateur
OB	Ouvrant oscillo-battant		Sèche serviette
VR	Volet roulant manuel	CHAUFF.	Coffret nourrice chauffage
CU	Cuisson	LL	Lave linge
*	Réfrigérateur	LV	Lave vaisselle
LL	Lave linge	SL	Sèche linge
LV	Lave vaisselle		
SL	Sèche linge		

Plan de vente logement A 24

PHASE	EMETTEUR	TYPE
DCE	DEALZUA	PDV
NIVEAU	ZONE	INDICE
N 02	A	0
ECHELLE	DATE	
1 : 50	26/05/2023	

SURFACES HABITABLES - T2

Séjour	22.66 m²
Chambre	15.05 m²
Salle de bain	5.58 m²
TOTAL SURFACES HABITABLES	43.29 m²

Balcon	4.76 m²
TOTAL SURFACES ANNEXES	4.76 m²

OPERATION

+

60 Logements à Tourcoing

WOOL

⊘ Interrupteur Simple Allumage

⊘ Interrupteur Va et Vient

⊕ Interrupteur à Voyant

 Attente 20A four

 Attente 32A cuisinière


 P.C. 2P+T 10/16A

E.  P.C. 2P+T 10/16A étanche

TV/FM/SAT  Prise TV/FM/SAT

R.J.  Prise RJ45

D.A.A.F.  Détecteur de fumée

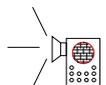 Vidéo Phone avec code
+ Carillon

 Sonnette

 Liaison équipotentielle

 Points lumineux



 Volume de sécurité

Légende plans technique

PHASE	EMETTEUR	TYPE
DCE	DEALZUA	PDV

ECHELLE	DATE
	26/05/2023

LEGENDE PLAN TECHNIQUE